



**ANEXO I**

**01. PROJETO B SICO**

*(Memoriais descritivos, plantas e justificativas t cnicas).*

**02. ORÇAMENTO B SICO**

*(Planilha orçament ria).*

**03. CRONOGRAMA F SICO-FINANCEIRO**

*(Cronograma de execu o da obra e do desembolso financeiro).*

*J*





**Nova Russas**  
PREFEITURA

**GESTÃO**  
**2020-2023**



**PROJETO**  
**CONSTRUÇÃO DE UMA PRAÇA NO ENTORNO DA IGREJA NA**  
**LOCALIDADE DOS PEREIRO**

**LOCAL**  
**ZONA RURAL, NOVA RUSSAS/CE.**

  
**Enio Jean Portfrio Farias**  
**Engenheiro Civil**  
**RNP: 061796108-5**  
**CREA-CE: 337862**

*Handwritten mark*

**VOLUME ÚNICO**

- APRESENTAÇÃO;
- JUSTIFICATIVA;
- MEMORIAL DESCRITIVO;
- ESTUDO GEOTÉCNICO;
- ORÇAMENTO, CRONOGRAMA, BDI E COMPOSIÇÕES;
- ART E PEÇAS GRÁFICAS;



Rua Padre Francisco Rosa, 1588  
Centro - CEP 62200-000  
Nova Russas - Ceará - Brasil  
88 3672-6330

[www.novarussas.ce.gov.br](http://www.novarussas.ce.gov.br)

  @prefeituradenovarussas



**Nova Russas**  
PREFEITURA




## APRESENTAÇÃO

Este relatório descreve os estudos para o **CONSTRUÇÃO DE UMA PRAÇA NO ENTORNO DA IGREJA NA LOCALIDADE DOS PEREIRO**S.

Para elaboração desse trabalho, foram observados os seguintes parâmetros:

- Normas técnicas da ABNT;
- Especificações de serviços da SEINFRA 026.1 – GOVERNO DO ESTADO DO CEARÁ;
- Procedimentos, Normas e padrões adotados pela PREFEITURA MUNICIPAL DE NOVA RUSSAS.

Quaisquer dúvidas, esclarecimentos ou sugestões deverão ser enviados para a Secretaria de Infraestrutura de Nova Russas, situada na Av. Dr. Almir Farias, 110, Universidade, CEP 62.200-000, Nova Russas – Ceará. E-mail: [seinfran@gmail.com](mailto:seinfran@gmail.com). Telefone: (88) 3672-1434.

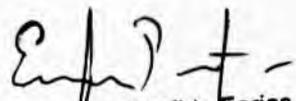
  
Ênio Jean Porfírio Farias  
Engenheiro Civil  
RNP: 061796108-5  
CREA-CE: 337862



Rua Padre Francisco Rosa, 1388  
Centro – CEP 62200-000  
Nova Russas – Ceará – Brasil  
88 3672-6330


[www.novarussas.ce.gov.br](http://www.novarussas.ce.gov.br)

  @prefeituradenovarussas

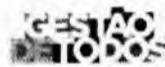

## SUM RIO

<b>JUSTIFICATIVA .....</b>	<b>01</b>
<b>MEMORIAL DESCRITIVO .....</b>	<b>02</b>
<b>1.0 - OBJETO .....</b>	<b>02</b>
<b>2.0 - PROJETO .....</b>	<b>02</b>
<b>3.0 - NORMAS .....</b>	<b>02</b>
<b>4.0 - ASSIST�NCIA T�CNICA E ADMINISTRATIVA .....</b>	<b>02</b>
<b>5.0 - MATERIAIS, M�O DE OBRA E EQUIPAMENTOS .....</b>	<b>03</b>
<b>6.0 - DISPOSI�OES GERAIS .....</b>	<b>03</b>
<b>7.0 - ETAPAS DE SERVI�OS .....</b>	<b>04</b>
<b>ESTUDO GEOT�CNICO</b>	
<b>OR�AMENTO, CRONOGRAMA, BDI E COMPOSI�OES</b>	
<b>ART E PE�AS GR�FICAS</b>	

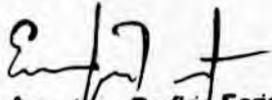  
** nio Jean Porf rio Farias**  
Engenheiro Civil  
RNP: 061796108-5  
CREA-CE: 337862

*JP*





**Nova Russas**  
PREFEITURA



## JUSTIFICATIVA

Será uma reforma de uma praça no entorno da Igreja da localidade dos Pereiros, localidade está muito importante para o município de Nova Russas.

A reforma da praça trará um benefício e entretenimento enorme para a população daquela localidade. A localidade necessita de locais de lazer, esporte e saúde para seus jovens, adultos e idosos. Por isso se justifica a construção de umas praças em terreno público, localizados nos bairros citados acima, que contemple um espaço de lazer, um espaço para prática de esportes e exercícios saudáveis para todas as faixas etárias. O projeto de construção de praça descrito a seguir contempla esses três aspectos.

  
Énio Jean Porfírio Farias  
Engenheiro Civil  
RNP: 061796108-5  
CREA-CE: 337862

*JD*




Rua Padre Francisco Rosa, 1388  
Centro - CEP 62200-000  
Nova Russas - Ceará - Brasil  
88 3672-6330

[www.novarussas.ce.gov.br](http://www.novarussas.ce.gov.br)

  @prefeituredenovarussas



**Nova Russas**  
PREFEITURA

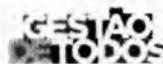

## MEMORIAL DESCRITIVO

### 1.0 - OBJETO

CONSTRUÇÃO DE UMA PRAÇA NO ENTORNO DA IGREJA NA LOCALIDADE DOS PEREIROS.

### 2.0 - PROJETO

A execução da obra deverá obedecer integralmente e rigorosamente as especificações e detalhes que serão fornecidos ao construtor com todas as características à perfeita execução dos serviços, e qualquer alteração nas especificações originais deverá ser comunicada a prefeitura e dependerá da aprovação da Fiscalização.

### 3.0 - NORMAS

Faz parte integrante deste Memorial, independente de transcrição, todas as normas, especificações e métodos da Associação Brasileira de Normas Técnicas (ABNT) e Secretaria de Infraestrutura do Estado do Ceará (SEINFRA) que tenham relação com os serviços objeto do contrato.

### 4.0 - ASSISTÊNCIA TÉCNICA E ADMINISTRATIVA

A contratada se obriga a conhecer as responsabilidades legais vigentes, prestar toda assistência técnica e administrativa necessária a fim de impedir andamento inconveniente às obras ou serviços.

A responsabilidade técnica da obra será de Profissional pertencente ao quadro de pessoal da empreiteira e devidamente habilitado e registrado no Conselho Regional de Engenharia e Agronomia – CREA.

A contratada deverá ficar responsável pela segurança e vigilância da obra, utilizando-se de profissionais habilitados para este tipo de serviço.




Rua Padre Francisco Rosa, 1583  
Centro - CEP 62200-000  
Nova Russas - Ceará - Brasil  
88 3672-6330

[www.novarussas.ce.gov.br](http://www.novarussas.ce.gov.br)

  
Énio Jean Porfírio Farias  
Engenheiro Civil  
RNP: 061796108-5  
CREA-CE: 337862  
@prefeituradenovarussas



**Nova Russas**  
PREFEITURA

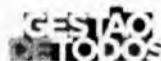

## 5.0 - MATERIAIS, MÃO DE OBRA E EQUIPAMENTOS

Todo material a ser utilizado na obra deverá ser de primeira qualidade, conforme composição de preços e especificações técnicas. A mão de obra deverá ser idônea, de modo a reunir uma equipe homogênea e competente que assegure a qualidade e o bom andamento dos serviços.


Deverá ter no canteiro de obras todo equipamento mecânico e ferramental necessário ao bom desenvolvimento dos serviços.

## 6.0 - DISPOSIÇÕES GERAIS

Estas especificações têm por objetivo estabelecer e determinar condições e tipo de materiais a serem empregados, assim como fornecer detalhes construtivos acerca dos serviços que ocorrerão por ocasião da obra, bem como especificar os locais e áreas a serem executados os serviços. Qualquer discrepância entre estas especificações e os locais de obras "in situ", a dúvida será dirimida pela Fiscalização.

Correrá por conta da contratada toda responsabilidade com as instalações provisórias de segurança da obra.

Caberá ao construtor o cumprimento das disposições da NR-18 do Ministério do Trabalho, bem como ao emprego de equipamento de segurança individual e coletivo dos operários, como também a proteção de máquinas e equipamentos no canteiro de obras.

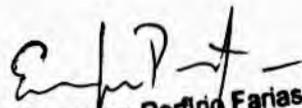  
Ênio Jean Porfírio Farias  
Engenheiro Civil  
RNP: 061796108-5  
CREA-CE: 337862





## **1. SERVIÇOS PRELIMINARES**

### **1.1. C1937 - PLACAS PADRÃO DE OBRA (M2)**

A placa da obra será executada com estrutura de aço galvanizado, de acordo com a composição e orientação gráfica do órgão ordenador dos serviços.

Deverão ser observadas as exigências do CREA-CE no que diz respeito à colocação de placas, indicando os nomes e atribuições dos respectivos técnicos pela execução da obra e autores dos projetos, tendo em vista as exigências de registro no citado conselho.

### **1.2. C2873 - LOCAÇÃO DA OBRA COM AUXÍLIO TOPOGRÁFICO (ÁREA ATÉ 5000 M2) (M2)**

A locação da obra será executada com auxílio topográfico para indicar a posição exata dos elementos a serem construídos.

## **2. INSTALAÇÕES HIDRÁULICAS**

### **2.1. 95635 - KIT CAVALETE PARA MEDIÇÃO DE ÁGUA - ENTRADA PRINCIPAL, EM PVC SOLDÁVEL DN 25 (3/4") FORNECIMENTO E INSTALAÇÃO (EXCLUSIVE HIDRÔMETRO). AF\_11/2006 (UN)**

Kit cavalete para medição de água, em PVC soldável DN 25, para hidrômetro DN 25, instalado no local indicado em planta.

### **2.2. 89356 - TUBO, PVC, SOLDÁVEL, DN 25MM, INSTALADO EM RAMAL OU SUB-RAMAL DE ÁGUA - FORNECIMENTO E INSTALAÇÃO. AF\_12/2014 (M)**

Tubo de PVC soldável DN 25MM, instalado enterrado, para conduzir água do hidrômetro para a caixa de passagem no canteiro.

### **2.3. 86916 - TORNEIRA PLÁSTICA 3/4 PARA TANQUE - FORNECIMENTO E INSTALAÇÃO. AF\_01/2020 (UN)**

Torneira (3/4") para jardim cromada instalada dentro da caixa de passagem hidráulica, a ser utilizada para saída de água para a rega da vegetação.





**Nova Russas**  
PREFEITURA



**2.4. 97895 - CAIXA ENTERRADA HIDRÁULICA RETANGULAR, EM CONCRETO PRÉ-MOLDADO, DIMENSÕES INTERNAS: 0,3X0,3X0,3 M. AF\_12/2020 (UN)**

Caixa de passagem executada em tijolo maciço comum, com tampa de concreto e fundo de concreto. Caixa com dimensões internas de 40x40x60 cm (largura, comprimento, altura). Instalada dentro para abrigar a torneira cromada para jardim, de onde sairá a água para a rega da vegetação.

**3. INSTALAÇÕES ELÉTRICAS**

**3.1. CPROP 05 - QUADRO DE MEDIÇÃO TRIFÁSICA INSTALADO EM POSTE DE CONCRETO, SAÍDA SUBTERRÂNEA (UNID)**

Quadro de medição trifásica padrão Enel completo instalado em poste de concreto duplo T existente.

**3.2. C2072 - QUADRO DE DISTRIBUIÇÃO DE LUZ SOBREPOR ATÉ 12 DIVISÕES 255X315X135mm, C/BARRAMENTO (UN)**

Quadro de distribuição para doze circuitos, com barramento.

**3.3. CPROP 02 - LUMINÁRIA 4 PÉTALAS EM POSTE DE CONCRETO CIRCULAR H=10M, ALTURA LIVRE 8,40M, LUMINÁRIA LED POT. 250W (UNID)**

Luminária 4 pétalas com lâmpadas de LED de 250W, instalados em poste de concreto circular de 10,00 metros, 8,40 metros de altura livre. Fiação interna ao poste em cabo polifásico 4x2,50mm<sup>2</sup>, em eletroduto de PVC rígido de ¾".


**3.4. C1197 - ELETRODUTO PVC ROSC.INCL.CONEXÕES D= 32mm (1") (M)**

Eletroduto de PVC rígido roscável D = 32,00 mm, com conexões, para interligar o quadro medição ao quadro de distribuição e deste para as torres (postes) de iluminação. Todos pelo subsolo. Vala de 10,00 cm de largura por 20,00 cm de profundidade, reaterrada com o próprio solo escavado.



Rua Padre Francisco Rosa, 1358  
Centro - CEP 62200-000  
Nova Russas - Ceará - Brasil  
tel 3672-6330

[www.novarussas.ce.gov.br](http://www.novarussas.ce.gov.br)

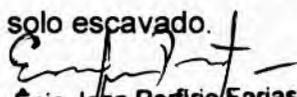  
Ênio Jean Porfírio Farias  
Engenheiro Civil  
RNP: 061796108-5  
CREA-CE-337862

 @prefeituradenovarussas



**Nova Russas**  
PREFEITURA

**GESTÃO**  
**2015-2020**



**3.5. 91930 - CABO DE COBRE FLEXÍVEL ISOLADO, 6 MM<sup>2</sup>, ANTI-CHAMA 450/750 V, PARA CIRCUITOS TERMINAIS - FORNECIMENTO E INSTALAÇÃO. AF\_12/2015 (M)**

Cabo isolado de 6,00 mm<sup>2</sup> utilizado para levar energia (fase e neutro) do quadro de distribuição para as torres (postes) de iluminação.

**3.6. 93656 - DISJUNTOR MONOPOLAR TIPO DIN, CORRENTE NOMINAL DE 25A - FORNECIMENTO E INSTALAÇÃO. AF\_10/2020 (UN)**

Disjuntor de 25A para instalar no quadro de distribuição nos sistemas de iluminação das torres (postes).

**3.7. C4767 - HASTE DE TERRA EM AÇO COBREADO, COM SEÇÃO CIRCULAR MÍNIMA DE 13X2000MM (UN)**

Aterramento a ser executado um em cada torre (poste) de iluminação.


**3.8. 97886 - CAIXA ENTERRADA ELÉTRICA RETANGULAR, EM ALVENARIA COM TIJOLOS CERÂMICOS MACIÇOS, FUNDO COM BRITA, DIMENSÕES INTERNAS: 0,3X0,3X0,3 M. AF\_12/2020 (UN)**

Caixa de alvenaria de 30x30x50 cm, rebocada e com tampa de concreto para passagem de eletrodutos, instalada ao lado de cada poste.

**4. PISOS E REVESTIMENTOS**

**4.1. C0365 - BANQUETA/ MEIO FIO DE CONCRETO MOLDADO NO LOCAL**

Confecção e assentamento de meio fio para guia dos canteiros, da academia ao ar livre, da quadra de futsal e da divisa com a rua. O meio fio será moldado no local com concreto FCK=10MPa, com utilização de formas metálicas próprias para banquetas e caiação em duas demãos com supercal. O meio fio deverá ter dimensões de 1,00M de comprimento e 0,15x0,15x0,35 m (base inferior x base superior x altura).

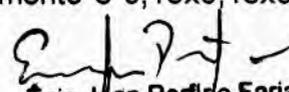  
Énio Jean Porfino Farias  
Engenheiro Civil  
RNP: 061796108-5  
CREA-CE: 337862



Rua Padre Francisco Rosa, 1388  
Centro - CEP 62200-000  
Nova Russas - Ceará - Brasil  
88 3672-6330

[www.novarussas.ce.gov.br](http://www.novarussas.ce.gov.br)

  @prefeituradenovarussas



**Nova Russas**  
PREFEITURA

**CESTÃO  
TODOS**



**4.2. C5028 - PISO INTERTRAVADO TIPO TIJOLINHO (20 X 10 X 4CM), CINZA - COMPACTAÇÃO MECANIZADA (M2)**

Pavimentação de a toda praça em piso intertravado tipo tijolinho (como mostra no projeto). A pavimentação será executada com bloquete retangular de 20x10 cm, com espessura de 4,00 cm, cor natural e resistência de 35 MPa, sobre camada de areia média e rejuntado com pó de pedra. Em seguida compactado com placa vibratória.

**4.3. C5027 - PISO INTERTRAVADO TIPO TIJOLINHO (20 X 10 X 4CM), COLORIDO - COMPACTAÇÃO MECANIZADA (M2)**

Pavimentação de a toda praça em piso intertravado tipo tijolinho (como mostra no projeto). A pavimentação será executada com bloquete retangular de 20x10 cm, com espessura de 4,00 cm, cor natural e resistência de 35 MPa, sobre camada de areia média e rejuntado com pó de pedra. Em seguida compactado com placa vibratória.

**4.4. C4624 - PISO PODOTÁTIL EXTERNO EM PMC ESP. 3CM, ASSENTADO COM ARGAMASSA (FORNECIMENTO E ASSENTAMENTO (M2)**

Piso podotátil que será executado em toda a praça conforme mostra em projeto. Peça de 0,25m x 0,25m.

**4.5. C0836 - CONCRETO NÃO ESTRUTURAL PREPARO MANUAL (M3)**

A rampa de acessibilidade será executada de concreto não estrutural com dimensões conforme mostra no projeto com altura de 10 centímetros.

**5. URBANIZAÇÃO/PAISAGISMO**

**5.1. C0360 - BANCO DE MADEIRA C/ESTRUTURA DE FERRO - L= 3.00m (UN)**

Banco de madeira com estrutura de aço a ser instalado nos locais indicados em planta. Cada banco com 1,50 metros.



Rua Padre Francisco Rosa, 1388  
Centro - CEP 62200-000  
Nova Russas - Ceará - Brasil  
RR 3672-6330


[www.novarussas.ce.gov.br](http://www.novarussas.ce.gov.br)

  
Énio Jean Porfirio Farias  
Engenheiro Civil  
RNP: 061796108-5  
CREA-CE: 337862

 Comarca de Licitação Nova Russas



**Nova Russas**  
PREFEITURA

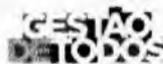

**5.2. 98510 - PLANTIO DE ÁRVORE ORNAMENTAL COM ALTURA DE MUDA MENOR OU IGUAL A 2,00 M. AF\_05/2018 (UN)**

Arbustos ornamentais a serem plantados nos canteiros e nos locais indicados em planta.

**5.3. 98504 - PLANTIO DE GRAMA EM PLACAS. AF\_05/2018 (M2)**

Plantação de grama conforme mostra em projeto.

**5.4. 98509 - PLANTIO DE ARBUSTO OU CERCA VIVA. AF\_05/2018**

Plantação de arbustos conforme mostra em projeto.


**6. SERVIÇOS COMPLEMENTARES**

**6.1. C3447 - LIMPEZA DE PISO EM ÁREA URBANIZADA (M2)**

Limpeza realizada manualmente em toda a área da praça existente e da ampliação. A obra deverá ser entregue ao município em perfeito estado de conservação e limpeza, em conformidade com a finalidade do objeto.

No mais, serão observados as normas, especificações e métodos da Associação Brasileira de Normas Técnicas (ABNT), as Normas Regulamentadoras do Ministério do Trabalho no tocante a segurança da obra e o caderno de encargos da Secretaria de Infraestrutura do Estado do Ceará (SEINFRA) que tenham relação com os serviços objeto do contrato.

Nova Russas – Ceará, 14 de abril de 2023.

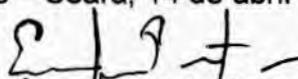  
Énio Jean Porfírio Farias  
Engenheiro Civil  
RNP: 061796108-5  
CREA-CE: 337862




Rua Padre Francisco Rosa, 1388  
Centro - CEP 62200-000  
Nova Russas - Ceará - Brasil  
88 3672-6330

[www.novarussas.ce.gov.br](http://www.novarussas.ce.gov.br)

  @prefeituradenovarussas

PLANILHA ORÇAMENTÁRIA																																			
Nova Russas		OBRA: CONSTRUÇÃO DE UMA PRAÇA NO ENTORNO DA IGREJA NA LOCALIDADE DOS PEREIRÓS				DATA: 07/06/2022 BDI: 24,00%																													
		DESCRIÇÃO: CONSTRUÇÃO DE UMA PRAÇA NO ENTORNO DA IGREJA NA LOCALIDADE DOS PEREIRÓS				<table border="1"> <thead> <tr> <th>POSTO</th> <th>VERSÃO</th> <th>HORA</th> <th>SES</th> <th>DATA REP.</th> </tr> </thead> <tbody> <tr> <td>SEINFRA</td> <td>028</td> <td>1</td> <td>COM DESONERAÇÃO</td> <td>84,44%</td> <td>47,48%</td> <td>04/2023</td> </tr> <tr> <td>SINAPI</td> <td>202</td> <td>02</td> <td>COM DESONERAÇÃO</td> <td>84,44%</td> <td>47,48%</td> <td>03/2023</td> </tr> <tr> <td colspan="2">Composições</td> <td>PRÓPRIA</td> <td></td> <td>0,00%</td> <td>0,00%</td> <td></td> </tr> </tbody> </table>				POSTO	VERSÃO	HORA	SES	DATA REP.	SEINFRA	028	1	COM DESONERAÇÃO	84,44%	47,48%	04/2023	SINAPI	202	02	COM DESONERAÇÃO	84,44%	47,48%	03/2023	Composições		PRÓPRIA		0,00%	0,00%	
POSTO	VERSÃO	HORA	SES	DATA REP.																															
SEINFRA	028	1	COM DESONERAÇÃO	84,44%	47,48%	04/2023																													
SINAPI	202	02	COM DESONERAÇÃO	84,44%	47,48%	03/2023																													
Composições		PRÓPRIA		0,00%	0,00%																														
		LOCAL: ZONA RURAL NOVA RUSSAS/CE																																	
ITEM	CÓDIGO	DESCRIÇÃO	FONTE	UNID	QUANTIDADE	PREÇO UNITÁRIO R\$		PREÇO TOTAL R\$																											
						S/ BDI	C/ BDI																												
<b>1 SERVIÇOS PRELIMINARES</b>									<b>3.139,89</b>																										
1.1	C1937	PLACAS PADRÃO DE OBRA	SEINFRA	M2	12,00	199,20	247,01	2.984,12																											
1.2	C2873	LOCAÇÃO DA OBRA COM AUXÍLIO TOPOGRÁFICO (ÁREA ATÉ 5000 M2)	SEINFRA	M2	474,50	0,30	0,37	175,57																											
<b>2 INSTALAÇÕES HIDRÁULICAS</b>									<b>1.263,24</b>																										
2.1	95635	KIT CAVALETE PARA MEDIÇÃO DE ÁGUA - ENTRADA PRINCIPAL, EM PVC SOLDÁVEL DN 25 (¾) FORNECIMENTO E INSTALAÇÃO (EXCLUSIVE HIDRÔMETRO) AF_11/2006	SINAPI	UN	1,00	228,74	283,64	283,64																											
2.2	89356	TUBO, PVC, SOLDÁVEL, DN 25MM, INSTALADO EM RAMAL OU SUB-RAMAL DE ÁGUA - FORNECIMENTO E INSTALAÇÃO AF_06/2022	SINAPI	M	20,00	20,49	25,41	508,20																											
2.3	86916	TORNEIRA PLÁSTICA 3/4 PARA TANQUE - FORNECIMENTO E INSTALAÇÃO. AF_01/2020	SINAPI	UN	2,00	21,49	26,65	53,30																											
2.4	97895	CAIXA ENTERRADA HIDRÁULICA RETANGULAR, EM CONCRETO PRÉ-MOLDADO, DIMENSÕES INTERNAS: 0,3X0,3X0,3 M. AF_12/2020	SINAPI	UN	2,00	168,59	209,05	418,10																											
<b>3 INSTALAÇÕES ELÉTRICAS</b>									<b>28.938,33</b>																										
3.1	CPROP 05	QUADRO DE MEDIÇÃO TRIFÁSICA INSTALADO EM POSTE DE CONCRETO, SAÍDA SUBTERRÂNEA	Composições Próprias	UNID	1,00	1.490,34	1.848,02	1.848,02																											
3.2	C2072	QUADRO DE DISTRIBUIÇÃO DE LUZ SOBREPOR ATÉ 12 DIVISÕES 255X315X135mm, C/BARRAMENTO	SEINFRA	UN	1,00	371,59	460,77	460,77																											
3.3	CPROP 02	LUMINÁRIA 4 PÉTALAS EM POSTE DE CONCRETO CIRCULAR H=10M, ALTURA LIVRE 8,40M, LUMINÁRIA LED POT. 250W	Composições Próprias	UNID	4,00	4.232,74	5.248,60	20.994,40																											
3.4	C1197	ELETRODUTO PVC ROSC INCL CONEXÕES D= 32mm (1")	SEINFRA	M	53,26	27,23	33,77	1.798,59																											
3.5	91930	CABO DE COBRE FLEXÍVEL ISOLADO, 6 MM², ANTI-CHAMA 450/750 V, PARA CIRCUITOS TERMINAIS - FORNECIMENTO E INSTALAÇÃO AF_12/2015	SINAPI	M	220,32	8,25	10,23	2.253,87																											
3.6	93656	DISJUNTOR MONOPOLAR TIPO DIN, CORRENTE NOMINAL DE 25A - FORNECIMENTO E INSTALAÇÃO AF_10/2020	SINAPI	UN	1,00	13,57	16,83	16,83																											
3.7	C4767	HASTE DE TERRA EM AÇO COBREADO, COM SEÇÃO CIRCULAR MÍNIMA DE 13X2000MM	SEINFRA	UN	5,00	105,31	130,58	652,90																											
3.8	97886	CAIXA ENTERRADA ELÉTRICA RETANGULAR, EM ALVENARIA COM TJOLOS CERÂMICOS MACIÇOS, FUNDO COM BRITA, DIMENSÕES INTERNAS: 0,3X0,3X0,3 M. AF_12/2020	SINAPI	UN	5,00	147,25	182,59	912,95																											
<b>4 PISOS E REVESTIMENTOS</b>									<b>38.960,80</b>																										
4.1	C0365	BANQUETA/ MEIO FIO DE CONCRETO MOLDADO NO LOCAL	SEINFRA	M	183,50	30,05	37,26	6.837,21																											
4.2	C5028	PISO INTERTRAVADO TIPO TJOULINHO (20 X 10 X 4CM), CINZA - COMPACTAÇÃO MECANIZADA	SEINFRA	M2	200,30	54,54	67,63	13.546,29																											
4.3	C5027	PISO INTERTRAVADO TIPO TJOULINHO (20 X 10 X 4CM), COLORIDO - COMPACTAÇÃO MECANIZADA	SEINFRA	M2	179,40	62,19	77,12	13.835,33																											
4.4	C4624	PISO PODOTÁTIL EXTERNO EM PMC ESP. 3CM, ASSENTADO COM ARGAMASSA (FORNECIMENTO E ASSENTAMENTO)	SEINFRA	M2	23,48	148,44	184,07	4.321,96																											
4.5	C0836	CONCRETO NÃO ESTRUTURAL PREPARO MANUAL	SEINFRA	M3	0,58	583,99	724,15	420,01																											
<b>5 URBANIZAÇÃO/PAISAGISMO</b>									<b>25.263,57</b>																										
5.1	C3611	BANCO DE MADEIRA C/ASSENTO FIXADO EM CONCRETO E ENCOSTO FIXADO EM TUBO DE AÇO GALVANIZADO 3" (MÓDULO DE 2,60m)	SEINFRA	UN	12,00	1.319,02	1.635,58	19.626,96																											
5.2	98510	PLANTIO DE ARVORE ORNAMENTAL COM ALTURA DE MUDA MENOR OU IGUAL A 2,00 M. AF_05/2018	SINAPI	UN	6,00	91,09	112,95	677,70																											
5.3	98504	PLANTIO DE GRAMA BATATAIS EM PLACAS. AF_05/2018	SINAPI	M2	46,14	16,42	20,36	939,41																											
5.4	98509	PLANTIO DE ARBUSTO OU CERCA VIVA. AF_05/2018	SINAPI	UN	50,00	64,67	80,19	4.009,50																											
<b>6 SERVIÇOS COMPLEMENTARES</b>									<b>835,12</b>																										
6.1	C3447	LIMPEZA DE PISO EM ÁREA URBANIZADA	SEINFRA	M2	474,50	1,42	1,78	835,12																											
<b>NOVENTA E OITO MIL E TREZENTOS E NOVENTA REAIS E SETENTA E CINCO CENTAVOS</b>								<b>TOTAL= 98.390,75</b>																											

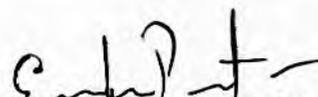  
**Énio Jean Porfírio Farias**  
 Engenheiro Civil  
 RNP: 081798108-5  
 CREA-CE: 337862




JD

**OBJETO: CONSTRUÇÃO DE UMA PRAÇA NO ENTORNO DA IGREJA NA LOCALIDADE DOS PEREIRÓS.**  
**LOCAL: ZONA RURAL, NOVA RUSSAS/CE.**  
**DATA BASE: 04/2023**

**MEMÓRIA DE CÁLCULO - PRAÇA DOS PEREIRÓS**

ITEM	CÓDIGO	DESCRIÇÃO	UNID.	QUANT.	LARG. (M)	COMP. (M)	ALT. (M)	REPETIÇÃO	ANOTAÇÃO
<b>1</b>		<b>SERVIÇOS PRELIMINARES</b>							
1.1	C1937	PLACAS PADRÃO DE OBRA	M2	12,00					
1.2	C2873	LOCAÇÃO DA OBRA COM AUXÍLIO TOPOGRÁFICO (ÁREA ATÉ 5000 M2)	M2	474,50					
<b>2</b>		<b>INSTALAÇÕES HIDRÁULICAS</b>							
2.1	95635	KIT CAVALETE PARA MEDIÇÃO DE ÁGUA - ENTRADA PRINCIPAL, EM PVC SOLDÁVEL DN 25 (¾") FORNECIMENTO E INSTALAÇÃO (EXCLUSIVE HIDRÔMETRO). AF_11/2006	UNID.	1,00					
2.2	89356	TUBO, PVC, SOLDÁVEL, DN 25MM, INSTALADO EM RAMAL OU SUB-RAMAL DE ÁGUA - FORNECIMENTO E INSTALAÇÃO. AF_12/2014	M	20,00					
2.3	86916	TORNEIRA PLÁSTICA 3/4 PARA TANQUE - FORNECIMENTO E INSTALAÇÃO. AF_01/2020	UNID.	2,00					
2.4	97895	CAIXA ENTERRADA HIDRÁULICA RETANGULAR, EM CONCRETO PRÉ-MOLDADO, DIMENSÕES INTERNAS: 0,3X0,3X0,3 M. AF_12/2020	UNID.	2,00					
<b>3</b>		<b>INSTALAÇÕES ELÉTRICAS</b>							
3.1	CPROP 05	QUADRO DE MEDIÇÃO TRIFÁSICA INSTALADO EM POSTE DE CONCRETO, SAÍDA SUBTERRÂNEA	UNID.	1,00					
3.2	C2072	QUADRO DE DISTRIBUIÇÃO DE LUZ SOBREPOR ATÉ 12 DIVISÕES 255X315X135mm, C/BARRAMENTO	UNID.	1,00					
3.3	CPROP 02	LUMINÁRIA 4 PÉTALAS EM POSTE DE CONCRETO CIRCULAR H=10M, ALTURA LIVRE 8,40M, LUMINÁRIA LED POT. 250W	UNID.	4,00					POSTES NA PRAÇA TODA.
3.4	C1197	ELETRODUTO PVC ROSC.INCL.CONEXÕES D= 32mm (1")	M	53,26					
3.5	91930	CABO DE COBRE FLEXÍVEL ISOLADO, 6 MM², ANTI-CHAMA 450/750 V, PARA CIRCUITOS TERMINAIS - FORNECIMENTO E INSTALAÇÃO. AF_12/2015	M	220,32					PRAÇA TODA.
3.6	93656	DISJUNTOR MONOPOLAR TIPO DIN, CORRENTE NOMINAL DE 25A - FORNECIMENTO E INSTALAÇÃO. AF_10/2020	UNID.	1,00					POSTES DA PRAÇA.
3.7	C4767	HASTE DE TERRA EM AÇO COBREADO, COM SEÇÃO CIRCULAR MÍNIMA DE 13X2000MM	UNID.	5,00					TODOS OS POSTE DA PRAÇA.
3.8	97886	CAIXA ENTERRADA ELÉTRICA RETANGULAR, EM ALVENARIA COM TUIJOS CERÂMICOS MACIÇOS, FUNDO COM BRITA, DIMENSÕES INTERNAS: 0,3X0,3X0,3 M. AF_12/2020	UNID.	5,00					TODOS OS POSTE DA PRAÇA.
<b>4</b>		<b>PISOS E REVESTIMENTOS</b>							
4.1	C0365	BANQUETA/ MEIO FIO DE CONCRETO MOLDADO NO LOCAL	M	183,50					MEIO FIO DE TODA A PRAÇA.
4.2	C5028	PISO INTERTRAVADO TIPO TUIJOLINHO (20 X 10 X 4CM), CINZA - COMPACTAÇÃO MECANIZADA	M2	200,30					ÁREA DO PASSEIO CINZA.
4.3	C5027	PISO INTERTRAVADO TIPO TUIJOLINHO (20 X 10 X 4CM), COLORIDO - COMPACTAÇÃO MECANIZADA	M2	179,40					ÁREA DO PASSEIO COLORIDO.
4.4	C4624	PISO PODOTÁTIL EXTERNO EM PMC ESP. 3CM, ASSENTADO COM ARGAMASSA (FORNECIMENTO E ASSENTAMENTO)	M2	23,48	0,25	93,92			
4.5	C0836	CONCRETO NÃO ESTRUTURAL PREPARO MANUAL	M3	0,58				3,00	RAMPAS DE ACESSIBILIDADE.
<b>5</b>		<b>URBANIZAÇÃO/PAISAGISMO</b>							
5.1	C3611	BANCO DE MADEIRA C/ASSENTO FIXADO EM CONCRETO E ENCOSTO FIXADO EM TUBO DE AÇO GALVANIZADO 3" (MÓDULO DE 2,60m)	UNID.	12,00					
5.2	98510	PLANTIO DE ÁRVORE ORNAMENTAL COM ALTURA DE MUDA MENOR OU IGUAL A 2,00 M. AF_05/2018	UNID.	6,00					
5.3	98504	PLANTIO DE GRAMA EM PLACAS. AF_05/2018	M2	46,14					
5.4	98509	PLANTIO DE ARBUSTO OU CERCA VIVA. AF_05/2018	UNID.	50,00					ARBUSTO
<b>6</b>		<b>SERVIÇOS COMPLEMENTARES</b>							
6.1	C3447	LIMPEZA DE PISO EM ÁREA URBANIZADA	M2	474,50					ÁREA EM FRENTE A IGREJA.

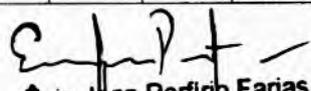  
**Enio Jean Porfiro Farias**  
 Engenheiro Civil  
 RNP: 061796108-5  
 CREA-CE: 337862

*Handwritten initials*

Nova Russas		RELATÓRIO ANALÍTICO - COMPOSIÇÕES DE CUSTOS				
<b>OBRA:</b>	CONSTRUÇÃO DE UMA PRAÇA NO ENTORNO DA IGREJA NA LOCALIDADE DOS PEREIROS.	<b>DATA:</b> 07/06/2022		<b>BDI:</b> 24,00%		
<b>DESCRIÇÃO:</b>	CONSTRUÇÃO DE UMA PRAÇA NO ENTORNO DA IGREJA NA LOCALIDADE DOS PEREIROS.	<b>FONTE</b>	<b>VERSÃO</b>	<b>HORA</b>	<b>REB</b>	<b>REP</b>
<b>LOCAL:</b>	ZONA RURAL, NOVA RUSSAS/CE.	SEINFRA	028.1 COM DESONERAÇÃO	84,44%	0,00%	0,00%
		SINAPI	2023/02 COM DESONERAÇÃO	84,44%	0,00%	0,00%
		Composição	PRÓPRIA	0,00%	0,00%	0,00%

### 1.1. C1937 - PLACAS PADRÃO DE OBRA (M2)

Material	FONTE	UNID	COEFICIENTE	PREÇO UNITÁRIO	TOTAL
10537	SEINFRA	M2	1,02000000	44,41	45,30
11100	SEINFRA	L	1,00000000	38,45	38,45
11691	SEINFRA	M	4,50000000	16,64	74,88
11725	SEINFRA	KG	0,15000000	17,16	2,57
<b>TOTAL Material:</b>					<b>161,20</b>
Mão de Obra	FONTE	UNID	COEFICIENTE	PREÇO UNITÁRIO	TOTAL
12543	SEINFRA	H	2,00000000	19,00	38,00
<b>TOTAL Mão de Obra:</b>					<b>38,00</b>
<b>VALOR:</b>					<b>199,20</b>

### 1.2. C2873 - LOCAÇÃO DA OBRA COM AUXÍLIO TOPOGRÁFICO (ÁREA ATÉ 5000 M2) (M2)

Equipamento Custo Horário	FONTE	UNID	COEFICIENTE	PREÇO UNITÁRIO	TOTAL
10700	SEINFRA	H	0,00100000	86,25	0,09
10758	SEINFRA	H	0,00200000	1,14	0,00
10775	SEINFRA	H	0,00200000	2,25	0,00
<b>TOTAL Equipamento Custo Horário:</b>					<b>0,09</b>
Mão de Obra	FONTE	UNID	COEFICIENTE	PREÇO UNITÁRIO	TOTAL
10037	SEINFRA	H	0,00400000	19,43	0,08
12382	SEINFRA	H	0,00200000	29,82	0,06
12445	SEINFRA	H	0,00200000	35,92	0,07
<b>TOTAL Mão de Obra:</b>					<b>0,21</b>
<b>VALOR:</b>					<b>0,30</b>

### 2.1. 95635 - KIT CAVALETE PARA MEDIÇÃO DE ÁGUA - ENTRADA PRINCIPAL, EM PVC SOLDÁVEL DN 25 (1/2") FORNECIMENTO E INSTALAÇÃO (EXCLUSIVE HIDRÔMETRO). AF\_11/2006 (UN)

Material	FONTE	UNID	COEFICIENTE	PREÇO UNITÁRIO	TOTAL
00020080	SINAPI	UN	0,30600000	18,08	5,53
00003729	SINAPI	UN	1,00000000	147,59	147,59
00038383	SINAPI	UN	0,39600000	1,97	0,78
00020083	SINAPI	UN	0,07200000	62,76	4,52
<b>TOTAL Material:</b>					<b>158,42</b>
Mão de Obra com Encargos Complementares	FONTE	UNID	COEFICIENTE	PREÇO UNITÁRIO	TOTAL
88248	SINAPI	H	1,70250000	18,59	31,65
88267	SINAPI	H	1,70250000	22,73	38,70
<b>TOTAL Mão de Obra com Encargos Complementares:</b>					<b>70,35</b>
<b>VALOR:</b>					<b>228,74</b>

### 2.2. 89356 - TUBO, PVC, SOLDÁVEL, DN 25MM, INSTALADO EM RAMAL OU SUB-RAMAL DE ÁGUA - FORNECIMENTO E INSTALAÇÃO. AF\_06/2022 (M)

Material	FONTE	UNID	COEFICIENTE	PREÇO UNITÁRIO	TOTAL
00038383	SINAPI	UN	0,08860000	1,97	0,17
00009868	SINAPI	M	1,04930000	4,42	4,64
<b>TOTAL Material:</b>					<b>4,81</b>
Mão de Obra com Encargos Complementares	FONTE	UNID	COEFICIENTE	PREÇO UNITÁRIO	TOTAL
88248	SINAPI	H	0,38000000	18,59	7,06

Enio Jean Porfírio Farias  
Engenheiro Civil  
RNP: 061796108-5  
CREA-CE: 337862

88267	ENCANADOR OU BOMBEIRO HIDRÁULICO COM ENCARGOS COMPLEMENTARES	SINAPI	H	0,38000000	22,73	8,64
<b>TOTAL Mão de Obra com Encargos Complementares:</b>						15,70
<b>VALOR:</b>						20,49

### 2.3. 86916 - TORNEIRA PLÁSTICA 3/4 PARA TANQUE - FORNECIMENTO E INSTALAÇÃO. AF\_01/2020 (UN)

Material		FONTE	UNID	COEFICIENTE	PREÇO UNITÁRIO	TOTAL
00003146	FITA VEDA ROSCA EM ROLOS DE 18 MM X 10 M (L X C)	SINAPI	UN	0,03850000	3,55	0,13
00011831	TORNEIRA PLÁSTICA PARA TANQUE 1/2" OU 3/4" COM BICO PARA MANGUEIRA	SINAPI	UN	1,00000000	17,03	17,03
<b>TOTAL Material:</b>						17,16

Mão de Obra com Encargos Complementares		FONTE	UNID	COEFICIENTE	PREÇO UNITÁRIO	TOTAL
88267	ENCANADOR OU BOMBEIRO HIDRÁULICO COM ENCARGOS COMPLEMENTARES	SINAPI	H	0,15250000	22,73	3,47
88316	SERVENTE COM ENCARGOS COMPLEMENTARES	SINAPI	H	0,04810000	18,34	0,88
<b>TOTAL Mão de Obra com Encargos Complementares:</b>						4,35

<b>VALOR:</b>						21,49
---------------	--	--	--	--	--	-------

### 2.4. 97895 - CAIXA ENTERRADA HIDRÁULICA RETANGULAR, EM CONCRETO PRÉ-MOLDADO, DIMENSÕES INTERNAS: 0,3X0,3X0,3 M. AF\_12/2020 (UN)

Material		FONTE	UNID	COEFICIENTE	PREÇO UNITÁRIO	TOTAL
00041627	CAIXA DE CONCRETO ARMADO PRÉ-MOLDADO, COM FUNDO E TAMPA, DIMENSÕES DE 0,30 X 0,30 X 0,30 M	SINAPI	UN	1,00000000	163,23	163,23
<b>TOTAL Material:</b>						163,23

Mão de Obra com Encargos Complementares		FONTE	UNID	COEFICIENTE	PREÇO UNITÁRIO	TOTAL
88309	PEDREIRO COM ENCARGOS COMPLEMENTARES	SINAPI	H	0,02590000	23,47	0,61
88316	SERVENTE COM ENCARGOS COMPLEMENTARES	SINAPI	H	0,02040000	18,34	0,37
<b>TOTAL Mão de Obra com Encargos Complementares:</b>						0,98

Serviço		FONTE	UNID	COEFICIENTE	PREÇO UNITÁRIO	TOTAL
101618	PREPARO DE FUNDO DE VALA COM LARGURA MENOR QUE 1,5 M, COM CAMADA DE AREIA, LANÇAMENTO MANUAL. AF_08/2020	SINAPI	M3	0,01800000	244,09	4,39
<b>TOTAL Serviço:</b>						4,39

<b>VALOR:</b>						168,69
---------------	--	--	--	--	--	--------

### 3.1. CPROP 05 - QUADRO DE MEDIÇÃO TRIFÁSICA INSTALADO EM POSTE DE CONCRETO, SAÍDA SUBTERRÂNEA (UNID)

Material		FONTE	UNID	COEFICIENTE	PREÇO UNITÁRIO	TOTAL
16472	ABRAÇADEIRA PARA POSTE DE CONCRETO DUPLO "T"	SEINFRA	UN	4,00000000	8,25	33,00
10125	ARMAÇÃO REX TRIFÁSICA COM ROLDANA	SEINFRA	UN	1,00000000	49,69	49,69
10355	CABO ISOLADO PVC 750V 10MM2	SEINFRA	M	15,00000000	9,61	144,15
10950	CURVA DE PVC RÍGIDO PARA ELETRODUTO DE 1 1/2"	SEINFRA	UN	5,00000000	4,55	22,75
11018	DISJUNTOR TRIPOLAR DE 70A	SEINFRA	UN	1,00000000	116,61	116,61
11068	ELETRODUTO DE PVC RÍGIDO 1 1/2"	SEINFRA	M	12,00000000	9,51	114,12
12352	HASTE DE ATERRAMENTO COPERWELD 5/8" x 2,40M	SEINFRA	UN	1,00000000	64,27	64,27
11404	LUXA DE PVC RÍGIDO PARA ELETRODUTO 1 1/2"	SEINFRA	UN	5,00000000	2,84	14,20
12413	QUADRO DE MEDIÇÃO TRIFÁSICA EM POSTE	SEINFRA	UN	1,00000000	272,40	272,40
<b>TOTAL Material:</b>						831,19

Mão de Obra		FONTE	UNID	COEFICIENTE	PREÇO UNITÁRIO	TOTAL
10042	AJUDANTE DE ELETRICISTA	SEINFRA	H	4,00000000	19,43	77,72
12312	ELETRICISTA	SEINFRA	H	4,00000000	25,20	100,80
<b>TOTAL Mão de Obra:</b>						178,52

Serviço		FONTE	UNID	COEFICIENTE	PREÇO UNITÁRIO	TOTAL
00632	CAIXA EM ALVENARIA (60X60X60cm) DE 1/2 TIJOLO COMUM, LASTRO DE BRITA E TAMPA DE CONCRETO	SEINFRA	UN	1,00000000	480,63	480,63
<b>TOTAL Serviço:</b>						480,63

<b>VALOR:</b>						1.490,34
---------------	--	--	--	--	--	----------

### 3.2. C2072 - QUADRO DE DISTRIBUIÇÃO DE LUZ SOBREPOR ATÉ 12 DIVISÕES 255X315X135mm, C/BARRAMENTO (UN)

  
 Enio Jean Portirio Farias  
 Engenheiro Civil  
 RNP: 061796108-5  
 CREA-CE: 337862

Material	FORTE	UNID	COEFICIENTE	PREÇO UNITÁRIO	TOTAL	
I0193	BARRAMENTO NEUTRO P/ BAIXA TENSÃO	SEINFRA	UN	1,00000000	40,50	40,50
I0194	BARRAMENTO PRINCIPAL P/ BAIXA TENSÃO	SEINFRA	UN	1,00000000	39,84	39,84
I0195	BARRAMENTO TERRA P/ BAIXA TENSÃO	SEINFRA	UN	1,00000000	32,94	32,94
I1755	QUADRO DISTRIBUIÇÃO LUZ 255X315X135MM	SEINFRA	UN	1,00000000	169,05	169,05
TOTAL Material:					282,26	282,26
Mão de Obra	FORTE	UNID	COEFICIENTE	PREÇO UNITÁRIO	TOTAL	
I0042	AJUDANTE DE ELETRICISTA	SEINFRA	H	2,00000000	19,43	38,86
I2312	ELETRICISTA	SEINFRA	H	2,00000000	25,20	50,40
TOTAL Mão de Obra:					89,26	89,26
VALOR:					371,89	371,89

### 3.3. CPROP 02 - LUMINÁRIA 4 PÉTALAS EM POSTE DE CONCRETO CIRCULAR H=10M, ALTURA LIVRE 8,40M, LUMINÁRIA LED POT. 250W (UNID)

Material	FORTE	UNID	COEFICIENTE	PREÇO UNITÁRIO	TOTAL	
I6796	CABO POLIFÁSICO - 4 X 2,5MM	SEINFRA	M	14,00000000	8,50	119,00
I0501	CELULA FOTOELÉTRICA P/ LÂMPADA 400W, C/ SUPORTE	SEINFRA	UN	1,00000000	43,64	43,64
CP.002	LUMINÁRIA LED POT.250W/220V	Composições	UNID	4,00000000	400,00	1.600,00
I6799	NUCLEO P/04 LUMINÁRIAS FAB. REEME REF.:ZE-157 OU SIMILAR	SEINFRA	UN	1,00000000	162,45	162,45
TOTAL Material:					1.825,09	1.825,09
Mão de Obra	FORTE	UNID	COEFICIENTE	PREÇO UNITÁRIO	TOTAL	
I0042	AJUDANTE DE ELETRICISTA	SEINFRA	H	3,20000000	19,43	62,18
I2312	ELETRICISTA	SEINFRA	H	9,20000000	25,20	231,84
TOTAL Mão de Obra:					294,02	294,02
Serviço	FORTE	UNID	COEFICIENTE	PREÇO UNITÁRIO	TOTAL	
C5033	POSTE DE CONCRETO CIRCULAR, RESISTÊNCIA NOMINAL 200KG, H=10,00M, PESO APROXIMADO DE 790 KG	SEINFRA	UN	1,00000000	2.013,63	2.013,63
TOTAL Serviço:					2.013,63	2.013,63
VALOR:					4.232,74	4.232,74

### 3.4. C1197 - ELETRODUTO PVC ROSC.INCL.CONEXÕES D= 32mm (1") (M)


Material	FORTE	UNID	COEFICIENTE	PREÇO UNITÁRIO	TOTAL	
I1070	ELETRODUTO DE PVC RIGIDO 1"	SEINFRA	M	1,10000000	6,50	7,15
TOTAL Material:					7,15	7,15
Mão de Obra	FORTE	UNID	COEFICIENTE	PREÇO UNITÁRIO	TOTAL	
I0042	AJUDANTE DE ELETRICISTA	SEINFRA	H	0,45000000	19,43	8,74
I2312	ELETRICISTA	SEINFRA	H	0,45000000	25,20	11,34
TOTAL Mão de Obra:					20,08	20,08
VALOR:					27,23	27,23

### 3.5. 91930 - CABO DE COBRE FLEXÍVEL ISOLADO, 6 MM², ANTI-CHAMA 450/750 V, PARA CIRCUITOS TERMINAIS - FORNECIMENTO E INSTALAÇÃO. AF\_12/2015 (M)

Material	FORTE	UNID	COEFICIENTE	PREÇO UNITÁRIO	TOTAL	
00000982	CABO DE COBRE, FLEXÍVEL, CLASSE 4 OU 5, ISOLACAO EM PVC/A, ANTICHAMA BWF-B, 1 CONDUTOR, 450/750 V, SECAO NOMINAL 6 MM2	SINAPI	M	1,19000000	5,03	5,99
00021127	FITA ISOLANTE ADESIVA ANTICHAMA, USO ATE 750 V, EM ROLO DE 19 MM X 5 M	SINAPI	UN	0,00900000	3,76	0,03
TOTAL Material:					6,02	6,02
Mão de Obra com Encargos Complementares	FORTE	UNID	COEFICIENTE	PREÇO UNITÁRIO	TOTAL	
88247	AUXILIAR DE ELETRICISTA COM ENCARGOS COMPLEMENTARES	SINAPI	H	0,05200000	19,49	1,01
88264	ELETRICISTA COM ENCARGOS COMPLEMENTARES	SINAPI	H	0,05200000	23,72	1,23
TOTAL Mão de Obra com Encargos Complementares:					2,24	2,24
VALOR:					8,26	8,26

### 3.6. 93656 - DISJUNTOR MONOPOLAR TIPO DIN, CORRENTE NOMINAL DE 25A - FORNECIMENTO E INSTALAÇÃO. AF\_10/2020 (UN)

Material	FORTE	UNID	COEFICIENTE	PREÇO UNITÁRIO	TOTAL
----------	-------	------	-------------	----------------	-------

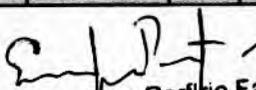  
 Enio Jean Porfírio Farias  
 Engenheiro Civil  
 RNP: 061796108-5  
 CREA-CE: 337862

00034653	DISJUNTOR TIPO DIN/IEC, MONOPOLAR DE 6 ATE 32A	SINAPI	UN	1,00000000	9,52	9,52
00001571	TERMINAL A COMPRESSAO EM COBRE ESTANHADO PARA CABO 4 MM2, 1 FURO E 1 COMPRESSAO, PARA PARAFUSO DE FIXACAO M5	SINAPI	UN	1,00000000	1,19	1,19
TOTAL Material:						10,71
<b>Mão de Obra com Encargos Complementares</b>						<b>TOTAL</b>
88247	AUXILIAR DE ELETRICISTA COM ENCARGOS COMPLEMENTARES	SINAPI	H	0,06630000	19,49	1,29
88264	ELETRICISTA COM ENCARGOS COMPLEMENTARES	SINAPI	H	0,06630000	23,72	1,57
TOTAL Mão de Obra com Encargos Complementares:						2,86
VALOR:						13,57

<b>3.7. C4767 - HASTE DE TERRA EM AÇO COBREADO, COM SEÇÃO CIRCULAR MÍNIMA DE 13X2000MM (UN)</b>						
<b>Material</b>						
18083	HASTE DE TERRA EM AÇO COBREADO, COM SEÇÃO CIRCULAR MÍNIMA DE 13 x 2000mm	SEINFRA	UN	1,00000000	28,44	28,44
TOTAL Material:						28,44
<b>Mão de Obra</b>						
10042	AJUDANTE DE ELETRICISTA	SEINFRA	H	2,40000000	19,43	46,83
12312	ELETRICISTA	SEINFRA	H	1,20000000	25,20	30,24
TOTAL Mão de Obra:						76,87
VALOR:						105,31

<b>3.8. 97886 - CAIXA ENTERRADA ELÉTRICA RETANGULAR, EM ALVENARIA COM TIJOLOS CERÁMICOS MACIÇOS, FUNDO COM BRITA, DIMENSÕES INTERNAS: 0,3X0,3X0,3 M. AF_12/2020 (UN)</b>						
<b>Material</b>						
00007258	TIJOLO CERAMICO MACICO COMUM *5 X 10 X 20* CM (L X A X C)	SINAPI	UN	38,69100000	0,51	19,73
TOTAL Material:						19,73
<b>Mão de Obra com Encargos Complementares</b>						
88309	PEDREIRO COM ENCARGOS COMPLEMENTARES	SINAPI	H	1,26860000	23,47	29,77
88316	SERVENTE COM ENCARGOS COMPLEMENTARES	SINAPI	H	0,99670000	18,34	18,28
TOTAL Mão de Obra com Encargos Complementares:						48,05
<b>Serviço</b>						
100475	ARGAMASSA TRAÇO 1:3 (EM VOLUME DE CIMENTO E AREIA MÉDIA ÚMIDA) COM ADIÇÃO DE IMPERMEABILIZANTE, PREPARO MECÂNICO COM BETONEIRA 400 L. AF_08/2019	SINAPI	M3	0,02780000	742,73	20,65
87316	ARGAMASSA TRAÇO 1:4 (EM VOLUME DE CIMENTO E AREIA GROSSA ÚMIDA) PARA CHAPISCO CONVENCIONAL, PREPARO MECÂNICO COM BETONEIRA 400 L. AF_08/2019	SINAPI	M3	0,00390000	479,28	1,87
97734	PEÇA RETANGULAR PRÉ-MOLDADA, VOLUME DE CONCRETO DE 10 A 30 LITROS, TAXA DE AÇO APROXIMADA DE 30KG/MP. AF_01/2018	SINAPI	M3	0,01750000	2.713,88	47,49
101619	PREPARO DE FUNDO DE VALA COM LARGURA MENOR QUE 1,5 M, COM CAMADA DE BRITA, LANÇAMENTO MANUAL. AF_08/2020	SINAPI	M3	0,03600000	263,79	9,50
TOTAL Serviço:						79,51
VALOR:						147,25

<b>4.1. C0365 - BANQUETA/ MEIO FIO DE CONCRETO MOLDADO NO LOCAL (M)</b>						
<b>Material</b>						
12544	FORMA METÁLICA P/BANQUETAS (ALUGUEL)	SEINFRA	M	1,00000000	4,30	4,30
TOTAL Material:						4,30
<b>Mão de Obra</b>						
12391	PEDREIRO	SEINFRA	H	0,15000000	25,21	3,78
12543	SERVENTE	SEINFRA	H	0,25000000	19,00	4,75
TOTAL Mão de Obra:						8,53
<b>Serviço</b>						
C0588	CAIAÇÃO EM DUAS DEMÃOS COM SUPERCAL	SEINFRA	M2	0,25000000	5,56	1,39
C3268	CONCRETO P/VIBR., FCK=10MPa COM AGREGADO PRODUZIDO (S/TRANSP.)	SEINFRA	M3	0,03400000	436,96	14,86
C3211	ESCAVAÇÃO E CARGA DE MATERIAL DE JAZIDA	SEINFRA	M3	0,03700000	5,89	0,22
C2784	ESCAVAÇÃO MANUAL SOLO DE 1A.CAT. PROF. ATÉ 1,50m	SEINFRA	M3	0,01500000	50,35	0,76
TOTAL Serviço:						17,23

  
**Énio Jean Porfiro Farias**  
 Engenheiro Civil  
 RNP: 061796108-5  
 CREA-CE: 337862



VALOR: 30,09

4.2. C5028 - PISO INTERTRAVADO TIPO TIJOLINHO (20 X 10 X 4CM), CINZA - COMPACTAÇÃO MECANIZADA (M2)						
Equipamento Custo Horário		FONTE	UNID	COEFICIENTE	PREÇO UNITÁRIO	TOTAL
10612	COMPACTADOR DE PLACA VIBRATÓRIA HP 7 (CHI)	SEINFRA	H	0,07570000	35,92	2,72
10725	COMPACTADOR DE PLACA VIBRATÓRIA HP 7 (CHP)	SEINFRA	H	0,00410000	57,47	0,24
TOTAL Equipamento Custo Horário:						2,96
Material		FONTE	UNID	COEFICIENTE	PREÇO UNITÁRIO	TOTAL
10109	AREIA MEDIA	SEINFRA	M3	0,05680000	142,19	8,08
12403	PÓ DE PEDRA	SEINFRA	M3	0,00650000	116,23	0,76
19513	TIJOLINHO (20 X 10 X 4CM), COR NATURAL	SEINFRA	UN	51,00000000	0,70	35,70
TOTAL Material:						44,54
Mão de Obra		FONTE	UNID	COEFICIENTE	PREÇO UNITÁRIO	TOTAL
10445	CALCETEIRO	SEINFRA	H	0,15950000	25,21	4,02
12543	SERVEnte	SEINFRA	H	0,15950000	19,00	3,03
TOTAL Mão de Obra:						7,05
VALOR:						54,54

4.3. C5027 - PISO INTERTRAVADO TIPO TIJOLINHO (20 X 10 X 4CM), COLORIDO - COMPACTAÇÃO MECANIZADA (M2)						
Equipamento Custo Horário		FONTE	UNID	COEFICIENTE	PREÇO UNITÁRIO	TOTAL
10612	COMPACTADOR DE PLACA VIBRATÓRIA HP 7 (CHI)	SEINFRA	H	0,07570000	35,92	2,72
10725	COMPACTADOR DE PLACA VIBRATÓRIA HP 7 (CHP)	SEINFRA	H	0,00410000	57,47	0,24
TOTAL Equipamento Custo Horário:						2,96
Material		FONTE	UNID	COEFICIENTE	PREÇO UNITÁRIO	TOTAL
10109	AREIA MEDIA	SEINFRA	M3	0,05680000	142,19	8,08
12403	PÓ DE PEDRA	SEINFRA	M3	0,00650000	116,23	0,76
19512	TIJOLINHO (20 X 10 X 4CM), COLORIDO	SEINFRA	UN	51,00000000	0,85	43,35
TOTAL Material:						52,19
Mão de Obra		FONTE	UNID	COEFICIENTE	PREÇO UNITÁRIO	TOTAL
10445	CALCETEIRO	SEINFRA	H	0,15950000	25,21	4,02
12543	SERVEnte	SEINFRA	H	0,15950000	19,00	3,03
TOTAL Mão de Obra:						7,05
VALOR:						62,19

4.4. C4624 - PISO PODOTÁTIL EXTERNO EM PMC ESP. 3CM, ASSENTADO COM ARGAMASSA (FORNECIMENTO E ASSENTAMENTO) (M2)						
Material		FONTE	UNID	COEFICIENTE	PREÇO UNITÁRIO	TOTAL
10109	AREIA MEDIA	SEINFRA	M3	0,01820000	142,19	2,59
10441	CAL HIDRATADA	SEINFRA	KG	2,73000000	1,72	4,70
10805	CIMENTO PORTLAND	SEINFRA	KG	2,80000000	0,76	2,13
18623	PISO TÁTIL ALERTA OU DIRECIONAL EM PMC (CONCRETO) ESP. 3cm	SEINFRA	M2	1,10000000	68,13	74,94
TOTAL Material:						84,36
Mão de Obra		FONTE	UNID	COEFICIENTE	PREÇO UNITÁRIO	TOTAL
11328	LADRILHISTA	SEINFRA	H	1,60000000	25,21	40,34
12543	SERVEnte	SEINFRA	H	1,25000000	19,00	23,75
TOTAL Mão de Obra:						64,09
VALOR:						148,44

4.5. C0836 - CONCRETO NÃO ESTRUTURAL PREPARO MANUAL (M3)						
Material		FONTE	UNID	COEFICIENTE	PREÇO UNITÁRIO	TOTAL
10109	AREIA MEDIA	SEINFRA	M3	0,77800000	142,19	110,62
10280	BRITA	SEINFRA	M3	0,96580000	120,28	116,17
10805	CIMENTO PORTLAND	SEINFRA	KG	220,00000000	0,76	167,20

Enio Jean Porfírio Farias  
Engenheiro Civil  
RNP: 061796108-5  
CREA-CE: 337862



Mão de Obra		FORTE	UNID	COEFICIENTE	PREÇO UNITÁRIO	TOTAL
12543	SERVENTE	SEINFRA	H	10,00000000	19,00	190,00
<b>TOTAL Mão de Obra:</b>						<b>190,00</b>
<b>VALOR:</b>						<b>583,99</b>

**5.1. C3611 - BANCO DE MADEIRA C/ASSENTO FIXADO EM CONCRETO E ENCOSTO FIXADO EM TUBO DE AÇO GALVANIZADO 3" (MÓDULO DE 2,60m) (UN)**

Material	FORTE	UNID	COEFICIENTE	PREÇO UNITÁRIO	TOTAL	
I0532	CHAPA DE AÇO FINA 3/16" (4,75MM - 38,00KG/M2)	SEINFRA	M2	0,06000000	334,78	20,09
I0794	CHUMBADOR TIPO PARABOLIT 3/8 X 3 1/2"	SEINFRA	UN	8,00000000	3,37	26,96
I1584	PARAFUSO PARA MADEIRA CABEÇA CHATA 3.8 X 30MM	SEINFRA	UN	4,00000000	0,07	0,28
I1589	PARAFUSO PARA MADEIRA COM CABEÇA REDONDA 5X38	SEINFRA	UN	16,00000000	0,23	3,68
I6682	PRANCHA DE MADEIRA MAÇARANDUBA (2,15X0,20X0,05)m	SEINFRA	UN	2,00000000	152,82	305,64
I6681	PRANCHA DE MADEIRA MAÇARANDUBA (2,15X0,25X0,05)m	SEINFRA	UN	1,00000000	194,36	194,36
I2173	TUBO AÇO GALVANIZADO DE 80MM (3")	SEINFRA	M	1,85000000	139,03	257,21
<b>TOTAL Material:</b>						<b>808,22</b>

Mão de Obra	FORTE	UNID	COEFICIENTE	PREÇO UNITÁRIO	TOTAL	
I0046	AJUDANTE DE SERRALHEIRO	SEINFRA	H	1,00000000	19,43	19,43
I0498	CARPINTEIRO	SEINFRA	H	1,00000000	25,21	25,21
I1858	SERRALHEIRO	SEINFRA	H	2,00000000	25,21	50,42
<b>TOTAL Mão de Obra:</b>						<b>95,06</b>

Serviço	FORTE	UNID	COEFICIENTE	PREÇO UNITÁRIO	TOTAL	
C0836	CONCRETO NÃO ESTRUTURAL PREPARO MANUAL	SEINFRA	M3	0,22000000	583,99	128,48
C1256	ESCAVAÇÃO MANUAL CAMPO ABERTO EM TERRA ATÉ 2M	SEINFRA	M3	0,05000000	55,67	2,78
C1279	ESMALTE DUAS DEMÃOS EM ESQUADRIAS DE FERRO	SEINFRA	M2	0,23000000	48,00	11,04
C1399	FORMA PLANA CHAPA COMPENSADA PLASTIFICADA, ESP.= 12mm UTIL. 5X	SEINFRA	M2	0,93000000	128,88	119,86
C1603	LANÇAMENTO E APLICAÇÃO DE CONCRETO C/ ELEVACÃO	SEINFRA	M3	0,22000000	278,05	61,17
C2667	VERNIZ 3 DEMÃOS EM ESQUADRIAS DE MADEIRA	SEINFRA	M2	3,50000000	26,41	92,44
<b>TOTAL Serviço:</b>						<b>415,77</b>
<b>VALOR:</b>						<b>1.319,02</b>

**5.2. 98510 - PLANTIO DE ÁRVORE ORNAMENTAL COM ALTURA DE MUDA MENOR OU IGUAL A 2,00 M. AF\_05/2018 (UN)**

Material	FORTE	UNID	COEFICIENTE	PREÇO UNITÁRIO	TOTAL	
0000358	MUDA DE ARVORE ORNAMENTAL. OITI/AROEIRA SALSAL/ANGICO/PE/JACARANDA OU EQUIVALENTE DA REGIAO, H= 11" M	SINAPI	UN	1,00000000	74,42	74,42
<b>TOTAL Material:</b>						<b>74,42</b>

Mão de Obra com Encargos Complementares	FORTE	UNID	COEFICIENTE	PREÇO UNITÁRIO	TOTAL	
88441	JARDINEIRO COM ENCARGOS COMPLEMENTARES	SINAPI	H	0,18180000	18,40	3,35
88316	SERVENTE COM ENCARGOS COMPLEMENTARES	SINAPI	H	0,72720000	18,34	13,34
<b>TOTAL Mão de Obra com Encargos Complementares:</b>						<b>16,69</b>
<b>VALOR:</b>						<b>91,09</b>

**5.3. 98504 - PLANTIO DE GRAMA BATATAIS EM PLACAS. AF\_05/2018 (M2)**

Material	FORTE	UNID	COEFICIENTE	PREÇO UNITÁRIO	TOTAL	
00003324	GRAMA BATATAIS EM PLACAS, SEM PLANTIO	SINAPI	M2	1,00000000	12,85	12,85
<b>TOTAL Material:</b>						<b>12,85</b>

Mão de Obra com Encargos Complementares	FORTE	UNID	COEFICIENTE	PREÇO UNITÁRIO	TOTAL	
88441	JARDINEIRO COM ENCARGOS COMPLEMENTARES	SINAPI	H	0,03910000	18,40	0,72
88316	SERVENTE COM ENCARGOS COMPLEMENTARES	SINAPI	H	0,15640000	18,34	2,87
<b>TOTAL Mão de Obra com Encargos Complementares:</b>						<b>3,59</b>
<b>VALOR:</b>						<b>16,42</b>

*Énio Jean Porfírio Farias*  
 Engenheiro Civil  
 RNP: 061796108-5  
 CREA-CE: 337862

**5.4. 98509 - PLANTIO DE ARBUSTO OU CERCA VIVA. AF\_05/2018 (UN)**

Material		FONTE	UNID	COEFICIENTE	PREÇO UNITÁRIO	TOTAL
00000365	MUDA DE ARBUSTO FOLHAGEM, SANSÃO-DO-CAMPO OU EQUIVALENTE DA REGIÃO, H= 50 A 70" CM	SINAPI	UN	1,00000000	62,35	62,35
					TOTAL Material:	62,35
Mão de Obra com Encargos Complementares		FONTE	UNID	COEFICIENTE	PREÇO UNITÁRIO	TOTAL
88441	JARDINEIRO COM ENCARGOS COMPLEMENTARES	SINAPI	H	0,02550000	18,40	0,47
88316	SERVENTE COM ENCARGOS COMPLEMENTARES	SINAPI	H	0,10180000	18,34	1,87
					TOTAL Mão de Obra com Encargos Complementares:	2,34
					VALOR:	64,67

**6.1. C3447 - LIMPEZA DE PISO EM ÁREA URBANIZADA (M2)**

Mão de Obra		FONTE	UNID	COEFICIENTE	PREÇO UNITÁRIO	TOTAL
12543	SERVENTE	SEINFRA	H	0,07500000	19,00	1,43
					TOTAL Mão de Obra:	1,43
					VALOR:	1,42

*E. J. P. F.*  
**Enio Jean Porfírio Farias**  
 Engenheiro Civil  
 RNP: 061796108-5  
 CREA-CE: 337862



*2*

NOVA RUSSAS		CRONOGRAMA FÍSICO-FINANCEIRO				
OBRA:	CONSTRUÇÃO DE UMA PRAÇA NO ENTORNO DA IGREJA NA LOCALIDADE DOS PEREIROIS.	DATA :	07/06/2022	BDI :	24.00%	
DESCRIÇÃO:	CONSTRUÇÃO DE UMA PRAÇA NO ENTORNO DA IGREJA NA LOCALIDADE DOS PEREIROIS.	FONTE	VERSÃO	HORA	MES	REF.
LOCAL:	ZONA RURAL NOVA RUSSAS/CE	SEINFRA	026 1 COM DESONERAÇÃO	84.44%	47.48%	04/2023
		SINAPI	2023/02 COM DESONERAÇÃO	84.44%	47.48%	03/2023
		Composição:	PRÓPRIA	0.00%	0.00%	
ITEM	DESCRIÇÃO	VALOR (R\$)	MÊS 1	MÊS 2	MÊS 3	Total parcela
1	SERVIÇOS PRELIMINARES	3.139,69	100,00%			100,00%
			3.139,69			3.139,69
2	INSTALAÇÕES HIDRÁULICAS	1.263,24	100,00%			100,00%
			1.263,24			1.263,24
3	INSTALAÇÕES ELÉTRICAS	28.938,33	100,00%			100,00%
			28.938,33			28.938,33
4	PISOS E REVESTIMENTOS	38.960,80		60,00%	40,00%	100,00%
				23.376,48	15.584,32	38.960,80
5	URBANIZAÇÃO/PAISAGISMO	25.253,57		30,00%	70,00%	100,00%
				7.576,07	17.677,50	25.253,57
6	SERVIÇOS COMPLEMENTARES	835,12			100,00%	100,00%
					835,12	835,12
		98.390,75	33.341,26	30.952,55	34.096,94	98.390,75
			33.341,26	64.293,81	98.390,75	

DE LICITAÇÃO  
138  
P

  
Énio Jean Porfino Farias  
Engenheiro Civil  
RNP: 061796108-5  
CREA-CE: 337862

13

NOVA RUSSAS		COMPOSIÇÃO DO BDI				
OBRA:	CONSTRUÇÃO DE UMA PRAÇA NO ENTORNO DA IGREJA NA LOCALIDADE DOS PEREIRÓS	DATA:	07/06/2022	BDI: 24,00%		
DESCRIÇÃO:	CONSTRUÇÃO DE UMA PRAÇA NO ENTORNO DA IGREJA NA LOCALIDADE DOS PEREIRÓS	FONTE:	VERBA:	NDIA:	MS:	
LOCAL:	ZONA RURAL, NOVA RUSSAS/CE	SEMRA:	228.1 COM DESONERAÇÃO	64,44%	47,48%	
		SNAPI:	202302 COM DESONERAÇÃO	64,44%	47,48%	
		Composição:	PRÓPRIA:	6,90%	5,90%	




COD	DESCRIÇÃO	%
	<b>despesas indiretas</b>	
AC	Administração Central	3,80
DF	Despesas Financeiras	1,02
R	Riscos	0,50
	<b>TOTAL</b>	<b>5,32</b>

Beneficio		
S+G	Seguro/Garantia	0,32
L	Lucro	5,42
	<b>TOTAL</b>	<b>5,74</b>

I Impostos		
	PIS	0,65
	COFINS	3,00
	ISS	2,00
	CPRB	4,50
	<b>TOTAL</b>	<b>10,15</b>

**BDI = 24,00%**

$$(((1+AC+S+R+G)*(1+DF)*(1+L))/(1-I))-1$$

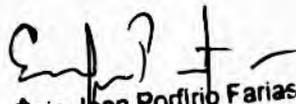  
 Énio Jean Porfírio Farias  
 Engenheiro Civil  
 RNP: 061796108-5  
 CREA-CE: 33786.7

5



NOVA RUSSAS		TABELA DE ENCARGOS SOCIAIS			
OBRA:	CONSTRUÇÃO DE UMA PRAÇA NO ENTORNO DA IGREJA NA LOCALIDADE DOS PEREIRO	DATA:	07/06/2022	BDI: 24,00%	
DESCRIÇÃO:	CONSTRUÇÃO DE UMA PRAÇA NO ENTORNO DA IGREJA NA LOCALIDADE DOS PEREIRO	FONTE	VERBÃO	HORA	MES
LOCAL:	ZONA RURAL, NOVA RUSSAS/CE	SENFRA	028 1 COM DESONERAÇÃO	84,44%	47,48%
		SINAPI	202302 COM DESONERAÇÃO	84,44%	47,48%
		Composição	PRÓPRIA	0,00%	0,00%
				04/2023	03/2023

COD	DESCRIÇÃO	HORA %	MES %
<b>A</b>	<b>GRUPO A</b>		
A1	INSS	0,00	0,00
A2	SESI	1,50	1,50
A3	SENAI	1,00	1,00
A4	INCRA	0,20	0,20
A5	SEBRAE	0,60	0,60
A6	Salário Educação	2,50	2,50
A7	Seguro Contra Acidentes de Trabalho	3,00	3,00
A8	FGTS	8,00	8,00
A9	SECONCI	0,00	0,00
	<b>TOTAL</b>	<b>16,80</b>	<b>16,80</b>

<b>B</b>	<b>GRUPO B</b>		
B1	Repouso Semanal Remunerado	17,85	0,00
B2	Feriados	3,71	0,00
B3	Auxílio - Enfermidade	0,87	0,66
B4	13º Salário	11,03	8,33
B5	Licença Paternidade	0,07	0,05
B6	Faltas Justificadas	0,74	0,56
B7	Dias de Chuvas	1,59	0,00
B8	Auxílio Acidente de Trabalho	0,11	0,08
B9	Férias Gozadas	12,35	9,33
B10	Salário Maternidade	0,04	0,03
	<b>TOTAL</b>	<b>48,36</b>	<b>19,04</b>

<b>C</b>	<b>GRUPO C</b>		
C1	Aviso Prévio Indenizado	5,52	4,17
C2	Aviso Prévio Trabalhado	0,13	0,10
C3	Férias Indenizadas	1,72	1,30
C4	Depósito Rescisão Sem Justa Causa	2,87	2,17
C5	Indenização Adicional	0,46	0,35
	<b>TOTAL</b>	<b>10,70</b>	<b>8,09</b>

<b>D</b>	<b>GRUPO D</b>		
D1	Reincidência de Grupo A sobre Grupo B	8,12	3,20
D2	Reincidência de Grupo A sobre Aviso Prévio Trabalhado e Reincidência do FGTS sobre Aviso Prévio Indenizado	0,46	0,35
	<b>TOTAL</b>	<b>8,58</b>	<b>3,55</b>

<b>A</b>	<b>GRUPO A</b>		
A1	INSS	0,00	0,00
A2	SESI	1,50	1,50
A3	SENAI	1,00	1,00
A4	INCRA	0,20	0,20
A5	SEBRAE	0,60	0,60
A6	Salário Educação	2,50	2,50
A7	Seguro Contra Acidentes de Trabalho	3,00	3,00
A8	FGTS	8,00	8,00
A9	SECONCI	0,00	0,00
	<b>TOTAL</b>	<b>16,80</b>	<b>16,80</b>

<b>B</b>	<b>GRUPO B</b>		
----------	----------------	--	--

  
 Enio Jean Porfírio Farias  
 Engenheiro Civil  
 RNP: 061796108-5  
 CREA-CE: 337862

B1	Repouso Semanal Remunerado	17,85	0,00
B2	Feridos	3,71	0,00
B3	Auxílio - Enfermidade	0,87	0,66
B4	13º Salário	11,03	8,33
B5	Licença Paternidade	0,07	0,05
B6	Faltas Justificadas	0,74	0,56
B7	Dias de Chuvas	1,59	0,00
B8	Auxílio Acidente de Trabalho	0,11	0,08
B9	Férias Gozadas	12,35	9,33
B10	Salário Maternidade	0,04	0,03
<b>TOTAL</b>		<b>48,36</b>	<b>19,04</b>




<b>C</b>	<b>GRUPO C</b>		
C1	Aviso Prévio Indenizado	5,52	4,17
C2	Aviso Prévio Trabalhado	0,13	0,10
C3	Férias Indenizadas	1,72	1,30
C4	Depósito Rescisão Sem Justa Causa	2,87	2,17
C5	Indenização Adicional	0,46	0,35
<b>TOTAL</b>		<b>10,70</b>	<b>8,09</b>

<b>D</b>	<b>GRUPO D</b>		
D1	Reincidência de Grupo A sobre Grupo B	8,12	3,20
D2	Reincidência de Grupo A sobre Aviso Prévio Trabalhado e Reincidência do FGTS sobre Aviso Prévio Indenizado	0,46	0,35
<b>TOTAL</b>		<b>8,58</b>	<b>3,55</b>

**Horista = 84,44%**  
**Mensalista = 47,48%**

**A + B + C + D**

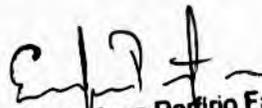  
**Énio Jean Portirio Farias**  
 Engenheiro Civil  
 RNP: 061796108-5  
 CREA-CE: 337862

*Handwritten mark*



## DECLARAÇÃO TÉCNICA

**OBRA:** CONSTRUÇÃO DE UMA PRAÇA NO ENTORNO DA IGREJA NA LOCALIDADE DOS PEREIOS.

**LOCAL:** ZONA RURAL, NOVA RUSSAS/CE.

**DATA:** 14 DE ABRIL DE 2023.

**TABELA:** SEINFRA 028.1 COM DESONERAÇÃO e SINAP 02/2023.

Em atendimento ao disposto no §1º, inciso I da Lei Federal nº 8.666/93, tal como Acórdão do Tribunal de Contas da União nº 244/2015-Plenário, para fins de comprovação da qualificação técnica-profissional, definimos como parcelas de maior relevância e valor significativo do objeto, os itens a seguir:

ITEM	DESCRIÇÃO	UNID.	QUANT.
1	PISO INTERTRAVADO TIPO TIJOLINHO (20 X 10 X 4CM), CINZA - COMPACTAÇÃO MECANIZADA	M2	101,00
2	BANQUETA/ MEIO FIO DE CONCRETO MOLDADO NO LOCAL	M	92,00

Concluimos que os itens acima reúnem maior relevância técnica, ou seja, maior complexidade técnica, aliado ao valor significativo no orçamento.

Atenciosamente,

  
Ênio Jean Porfírio Farias

Engenheiro Civil RNP nº 061796108-5

Responsável Técnico do Município de Nova Russas





Anotação de Responsabilidade Técnica - ART  
Lei nº 6.496, de 7 de dezembro de 1977

**CREA-CE**

**ART OBRA / SERVIÇO**  
**Nº CE20231190185**

Conselho Regional de Engenharia e Agronomia do Ceará



**1. Responsável Técnico**

**ÊNIO JEAN PORFÍRIO FARIAS**

Título profissional: ENGENHEIRO CIVIL

RNP: 0617961085

Registro: 337862CE

**2. Dados do Contrato**

Contratante: PREFEITURA MUNICIPAL DE NOVA RUSSAS

RUA RUA PADRE FRANCISCO ROSA

Complemento:

Cidade: NOVA RUSSAS

Bairro: CENTRO

UF: CE

CPF/CNPJ: 07.993.439/0001-01

Nº: 1388

CEP: 62200000

Contrato: SI-CH001/23.3

Celebrado em: 02/01/2023

Valor: R\$ 3.500,00

Tipo de contratante: Pessoa Jurídica de Direito Público

Ação Institucional: NENHUMA - NÃO OPTANTE

**3. Dados da Obra/Serviço**

RUA RUA PADRE FRANCISCO ROSA

Complemento:

Cidade: NOVA RUSSAS

Data de Início: 02/01/2023

Finalidade: Infraestrutura

Proprietário: PREFEITURA MUNICIPAL DE NOVA RUSSAS

Nº: 1388

Bairro: CENTRO

UF: CE

CEP: 62200000

Previsão de término: 31/12/2023

Coordenadas Geográficas: -4.705507, -40.564618

Código: Não Especificado

CPF/CNPJ: 07.993.439/0001-01

**4. Atividade Técnica**

**14 - Elaboração**

	Quantidade	Unidade
80 - Projeto > CONSTRUÇÃO CIVIL > EDIFICAÇÕES > DE REFORMA DE EDIFICAÇÃO > #1.1.2.4 - EM MATERIAIS MISTOS	474,50	m2
80 - Projeto > ESTRUTURAS > PRÉ-MOLDADOS E PRÉ-FABRICADOS > #2.8.6 - DE BLOCOS DE CONCRETO	474,50	m2
80 - Projeto > ESTRUTURAS > ESTRUTURAS DE CONCRETO E ARGAMASSA ARMADA > #2.1.1 - DE ESTRUTURA DE CONCRETO ARMADO	474,50	m2
80 - Projeto > CONSTRUÇÃO CIVIL > INSTALAÇÕES HIDROSSANITÁRIAS > #1.4.1 - DE SISTEMA DE ÁGUA POTÁVEL	1,00	un
35 - Elaboração de orçamento > CONSTRUÇÃO CIVIL > EDIFICAÇÕES > DE REFORMA DE EDIFICAÇÃO > #1.1.2.4 - EM MATERIAIS MISTOS	474,50	m2
35 - Elaboração de orçamento > ESTRUTURAS > PRÉ-MOLDADOS E PRÉ-FABRICADOS > #2.8.6 - DE BLOCOS DE CONCRETO	474,50	m2
35 - Elaboração de orçamento > ESTRUTURAS > ESTRUTURAS DE CONCRETO E ARGAMASSA ARMADA > #2.1.1 - DE ESTRUTURA DE CONCRETO ARMADO	474,50	m2
35 - Elaboração de orçamento > CONSTRUÇÃO CIVIL > INSTALAÇÕES HIDROSSANITÁRIAS > #1.4.1 - DE SISTEMA DE ÁGUA POTÁVEL	1,00	un
80 - Projeto > ELETROTÉCNICA > INSTALAÇÕES ELÉTRICAS > DE INSTALAÇÕES ELÉTRICAS EM BAIXA TENSÃO > #11.10.1.2 - PARA FINS COMERCIAIS	1,00	un
35 - Elaboração de orçamento > ELETROTÉCNICA > INSTALAÇÕES ELÉTRICAS > DE INSTALAÇÕES ELÉTRICAS EM BAIXA TENSÃO > #11.10.1.2 - PARA FINS COMERCIAIS	1,00	un

Após a conclusão das atividades técnicas o profissional deve proceder a baixa desta ART

**5. Observações**

CONSTRUÇÃO DE UMA PRAÇA NA LOCALIDADE DE PEREIRO NO MUNICÍPIO DE NOVA RUSSAS-CE.

**6. Declarações**

- Declaro que estou cumprindo as regras de acessibilidade previstas nas normas técnicas da ABNT, na legislação específica e no decreto n. 5296/2004.

**7. Entidade de Classe**

NENHUMA - NÃO OPTANTE

A autenticidade desta ART pode ser verificada em: <https://crea-ce.sitac.com.br/publico/>, com a chave: z7aw6  
Impresso em: 15/04/2023 às 10:20:38 por , ip: 200.25.37.76

www.crea-ce.org.br  
Tel: (85) 3453-5800

faleconosco@crea-ce.org.br  
Fax: (85) 3453-5804

**CREA-CE**  
Conselho Regional de Engenharia e Agronomia do Ceará





Anotação de Responsabilidade Técnica - ART  
Lei nº 6.496, de 7 de dezembro de 1977

**CREA-CE**

**ART OBRA / SERVIÇO**  
**Nº CE20231190185**

Conselho Regional de Engenharia e Agronomia do Ceará



**8. Assinaturas**

Declaro serem verdadeiras as informações acima

NOVA RUSSAS 14 de ABRIL de 2023.

Local

data

Énio Jean Porfírio Farias CPF: 043.400.933-43

Prefeitura Municipal de Nova Russas - CNPJ: 07.993.439/0001-01

**9. Informações**

\* A ART é válida somente quando quitada, mediante apresentação do comprovante do pagamento ou conferência no site do Crea.

**10. Valor**

Valor da ART: **R\$ 96,62** Registrada em: **14/04/2023** Valor pago: **R\$ 96,62** Nosso Número: **8216133918**

A autenticidade desta ART pode ser verificada em: <https://crea-ce.sitac.com.br/publico/>, com a chave: z7aw6  
Impresso em: 15/04/2023 às 10:20:39 por , ip: 200.25.37.76

www.creace.org.br  
Tel: (85) 3453-5800

faleconosco@creace.org.br  
Fax: (85) 3453-5804

**CREA-CE**  
Conselho Regional de Engenharia  
e Agronomia do Ceará







**02** DETALHE CANTEIROS  
ESCALA: 1:50


ALVENARIA CONVENCIONAL  
TERRA ADUBADA



Nº DA FOLHA: **02/08**  
PAPEL: A03

OBRA: CONSTRUÇÃO DE PRAÇA  
DESENHO: PLANTA BAIXA  
ESCALA: INDICADA NO DESENHO  
RHT:



**PROJETO ARQUITETÔNICO**  
DADOS DA OBRA:  
CLIENTE: Prefeitura Municipal de Nova Russas  
ENFEREÇO: Condição Paroquia  
CODICE: Nova Russas - CE  
DATA: JUNHO DE 2022

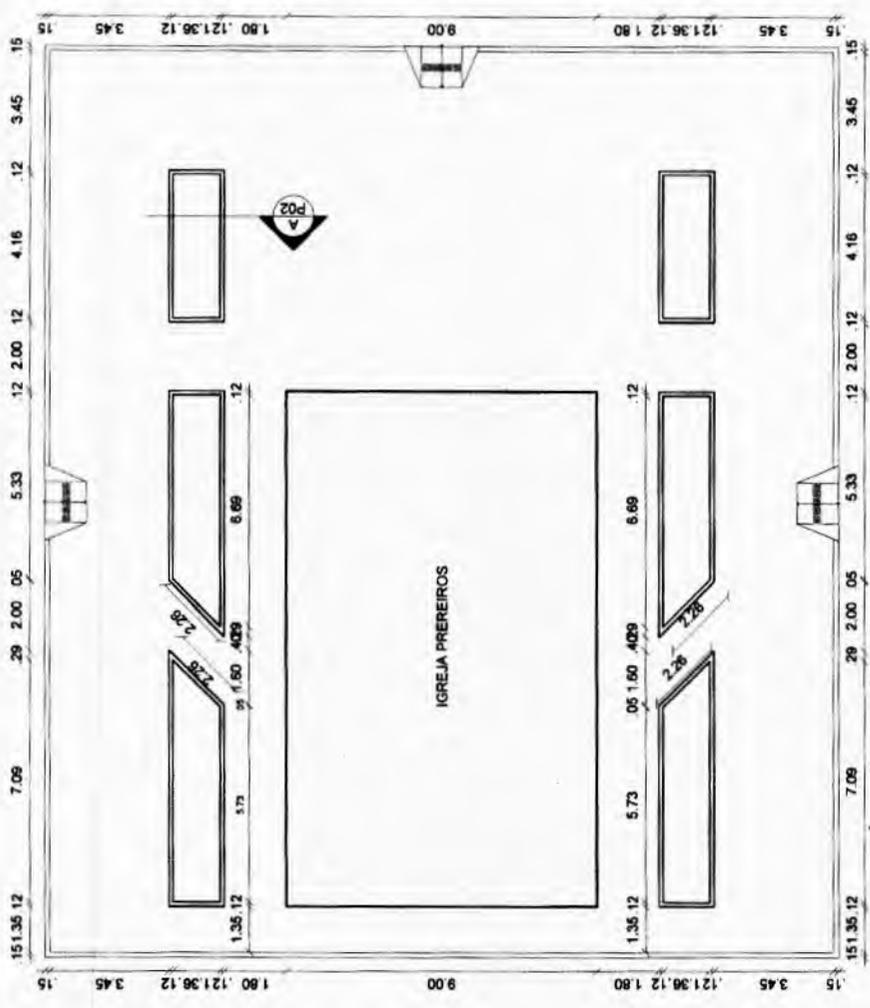

**01** PLANTA BAIXA  
ESCALA: 1:150

*Jean Porfing Farias*  
**Énio Jean Porfing Farias**  
Engenheiro Civil  
RNP: 061798108-5  
CREA-CE: 337862

*146*

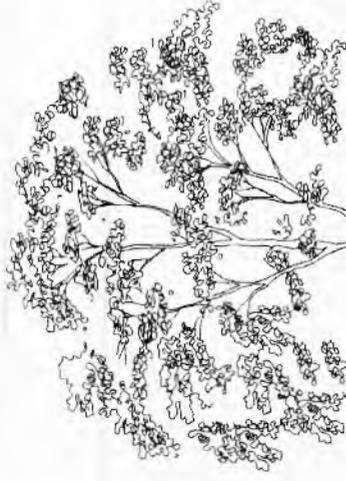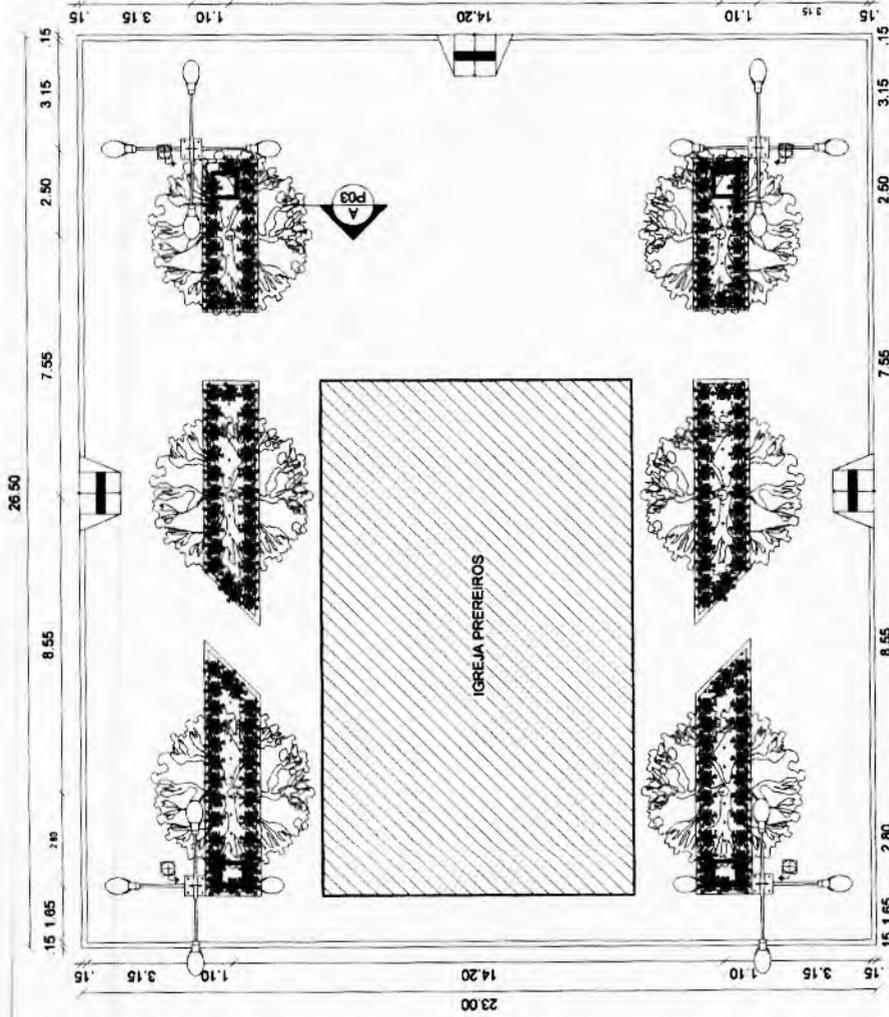

ÁRVORE A SER INSERIDA

MINI IXORA VERMELHA  
GRAMMA SÃO CARLOS

TERRA ADUBADA

ALVENARIA CONVENCIONAL



02

DETALHE VEGETAÇÃO  
ESCALA: 1:50

01 PLANTA BAIXA  
ESCALA: 1:150


*E. J. F.*  
Énio Jean Porfiring Farias  
Engenheiro Civil  
RNP: 061796108-5  
CREA-CE: 337862



PROJETO ARQUITETÔNICO		Nº DA PRANCHA: 03/08	
DADOS DA OBRA:		OBRA: CONSTRUÇÃO DE PRAÇA	
CLIENTE Prefeitura Municipal de Nova Ruade		DESENHO: PLANTA BAIXA	
ENGENHEIRO: Comandante Perilton		ESCALA: INDICADA NO DESENHO	
CIDADE: Nova Ruade - CE		PRT:	
DATA: JUNHO DE 2022		PAPEL: A03	

*Handwritten mark or signature.*



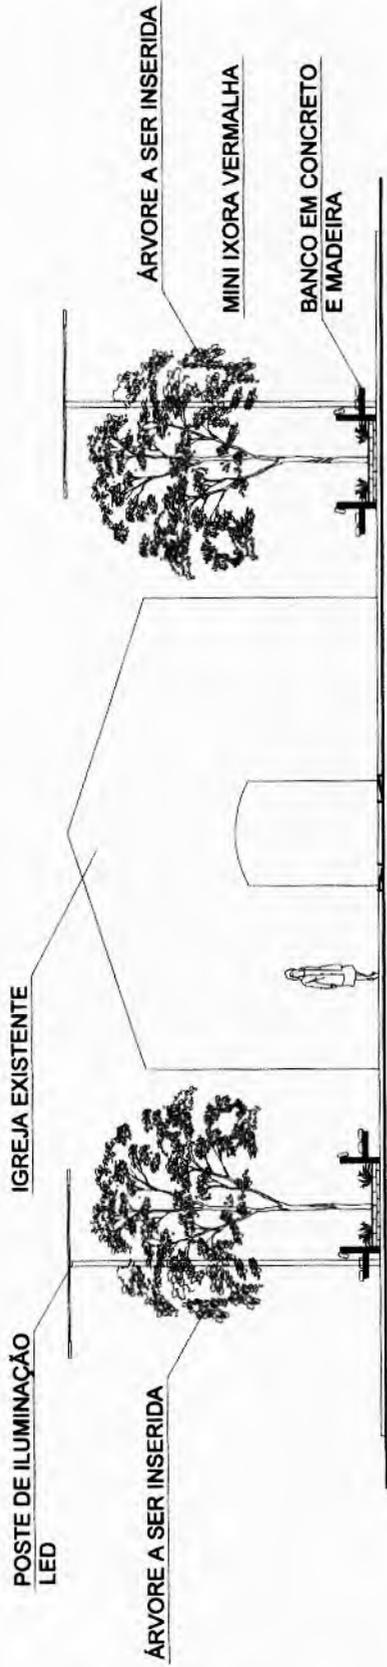


**01** VISTA 01  
 ESCALA: 1:100

*Enio*  
**Enio Jean Porfírio Farias**  
 Engenheiro Civil  
 RNP: 061796108-5  
 CREA-CE: 337862



	OBRA	CONSTRUÇÃO DE PRAÇA	Nº DA PRONCHA	<b>05/08</b> <small>PAPEL: A03</small>
	DESENHO	VISTA 01		
	ESCALA	1:100		
	RPT			
<b>PROJETO ARQUITETÔNICO</b> <small>DADOS DA OBRA</small>		<small>CLIENTE: Prefeitura Municipal de Nova Russas          ENGENHEIRO: Consultoria Peritros          CIDADE: Nova Russas - CE          DATA: JUNHO DE 2022</small>		

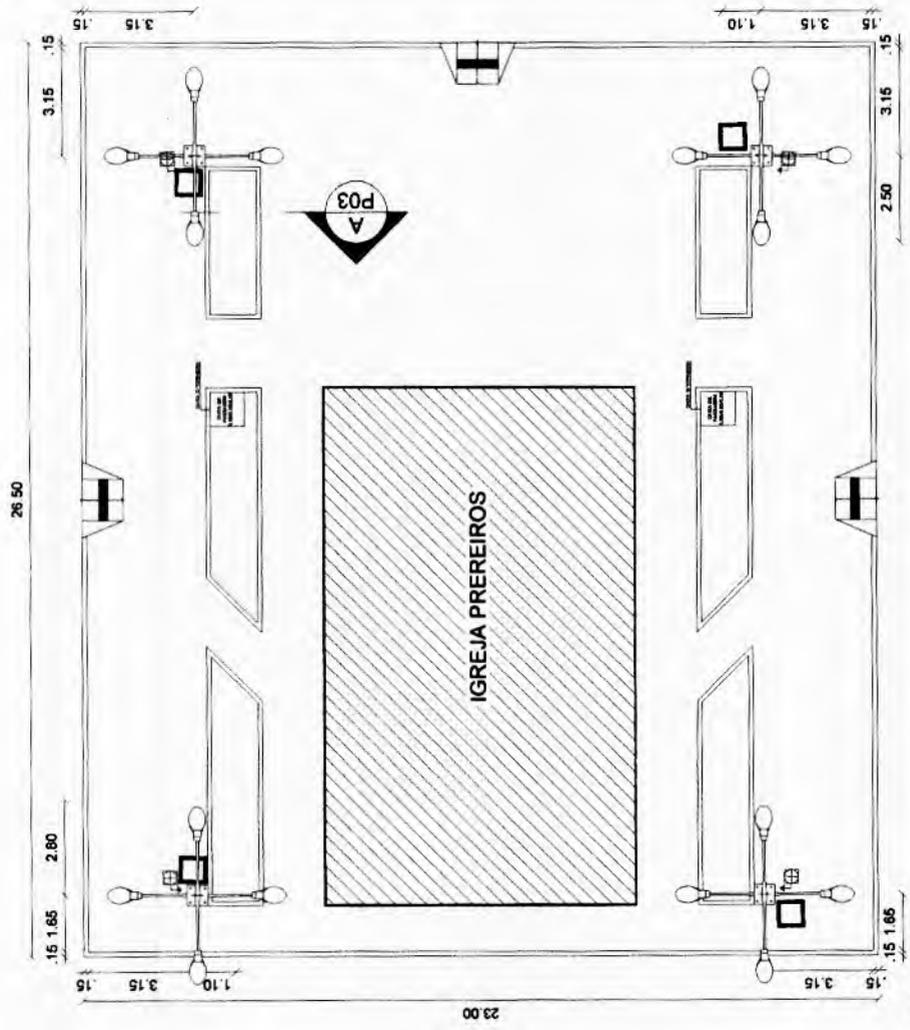


**01** PROJETO HIDRÁULICO  
ESCALA: 1:150

*E. P. F.*  
 Énio Jean Poffino Farias  
 Engenheiro Civil  
 RNP: 061796108-5  
 CREA-CE: 337862

PROJETO ARQUITETÔNICO DADOS DA OBRA:	OBRA: CONSTRUÇÃO DE PRAÇA	Nº DA PRANCHETA: 06/08
	DESENHO: PROJETO HIDRÁULICO	PÁPEL: A03
CLIENTE: Prefeitura Municipal de Nova Russas ENDEREÇO: Comandante Pereira CIDADE: Nova Russas - CE DATA: JUNHO DE 2022	ESCALA: 1:150	
	RPT:	

*AS*

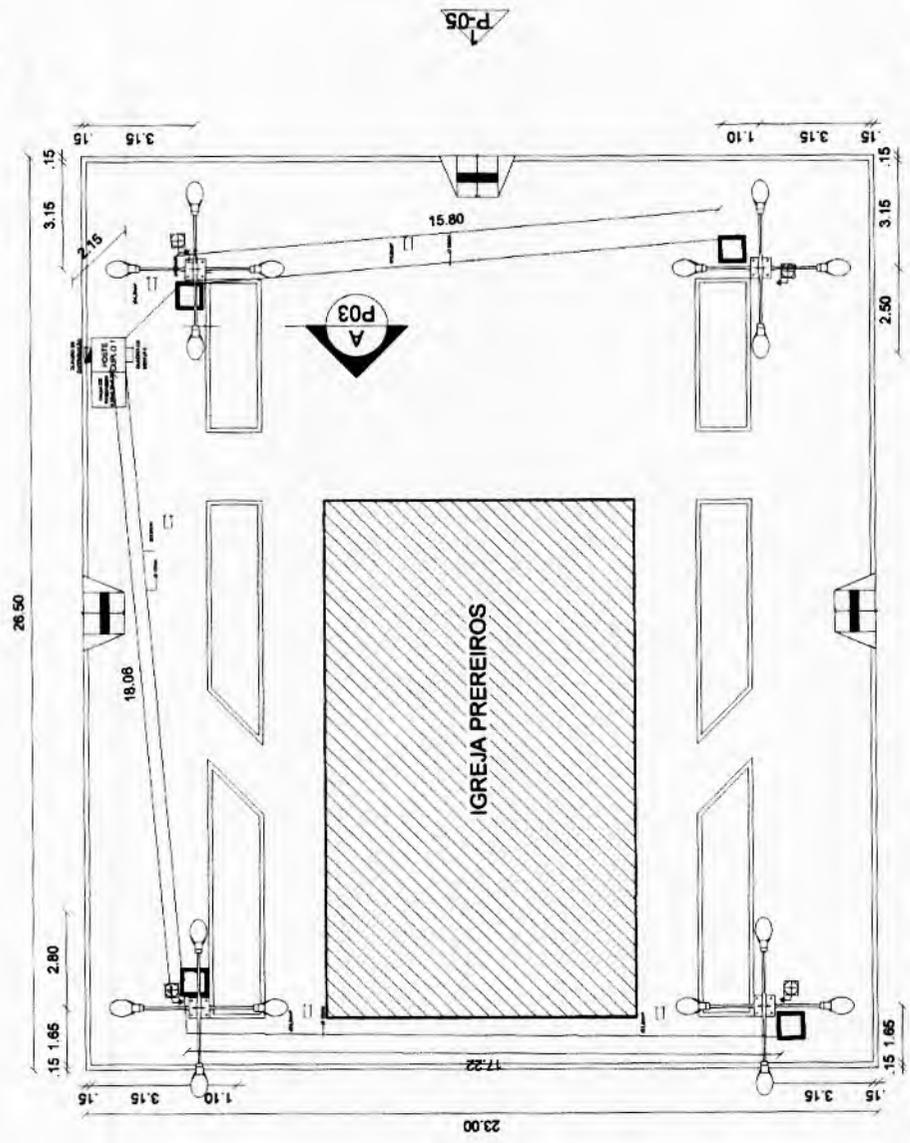

**01** PROJETO HIDRÁULICO  
ESCALA: 1:150


*Enio Jean Porfírio Farias*  
**Enio Jean Porfírio Farias**  
 Engenheiro Civil  
 RNP: 061796108-5  
 CREA-CE: 3378

PROJETO ARQUITETÔNICO DADOS DA OBRA: CLIENTE: Prefeitura Municipal de Nova Russas ENDEREÇO: Comunidade Peritoa CIDADE: Nova Russas - CE DATA: JUNHO DE 2022	OBRA: CONSTRUÇÃO DE PRAÇA	Nº DA PRONCHA: 07/08
	DESENHO: PROJETO ELÉTRICO	ESCALA: 1:150
PROJETO ARQUITETÔNICO	PROJETO ELÉTRICO	PROJETO ELÉTRICO

4



*Enio Jean Porfírio Farias*  
Enio Jean Porfírio Farias  
Engenheiro Civil  
RNP: 061796108-5  
CREA-CE: 33786-7

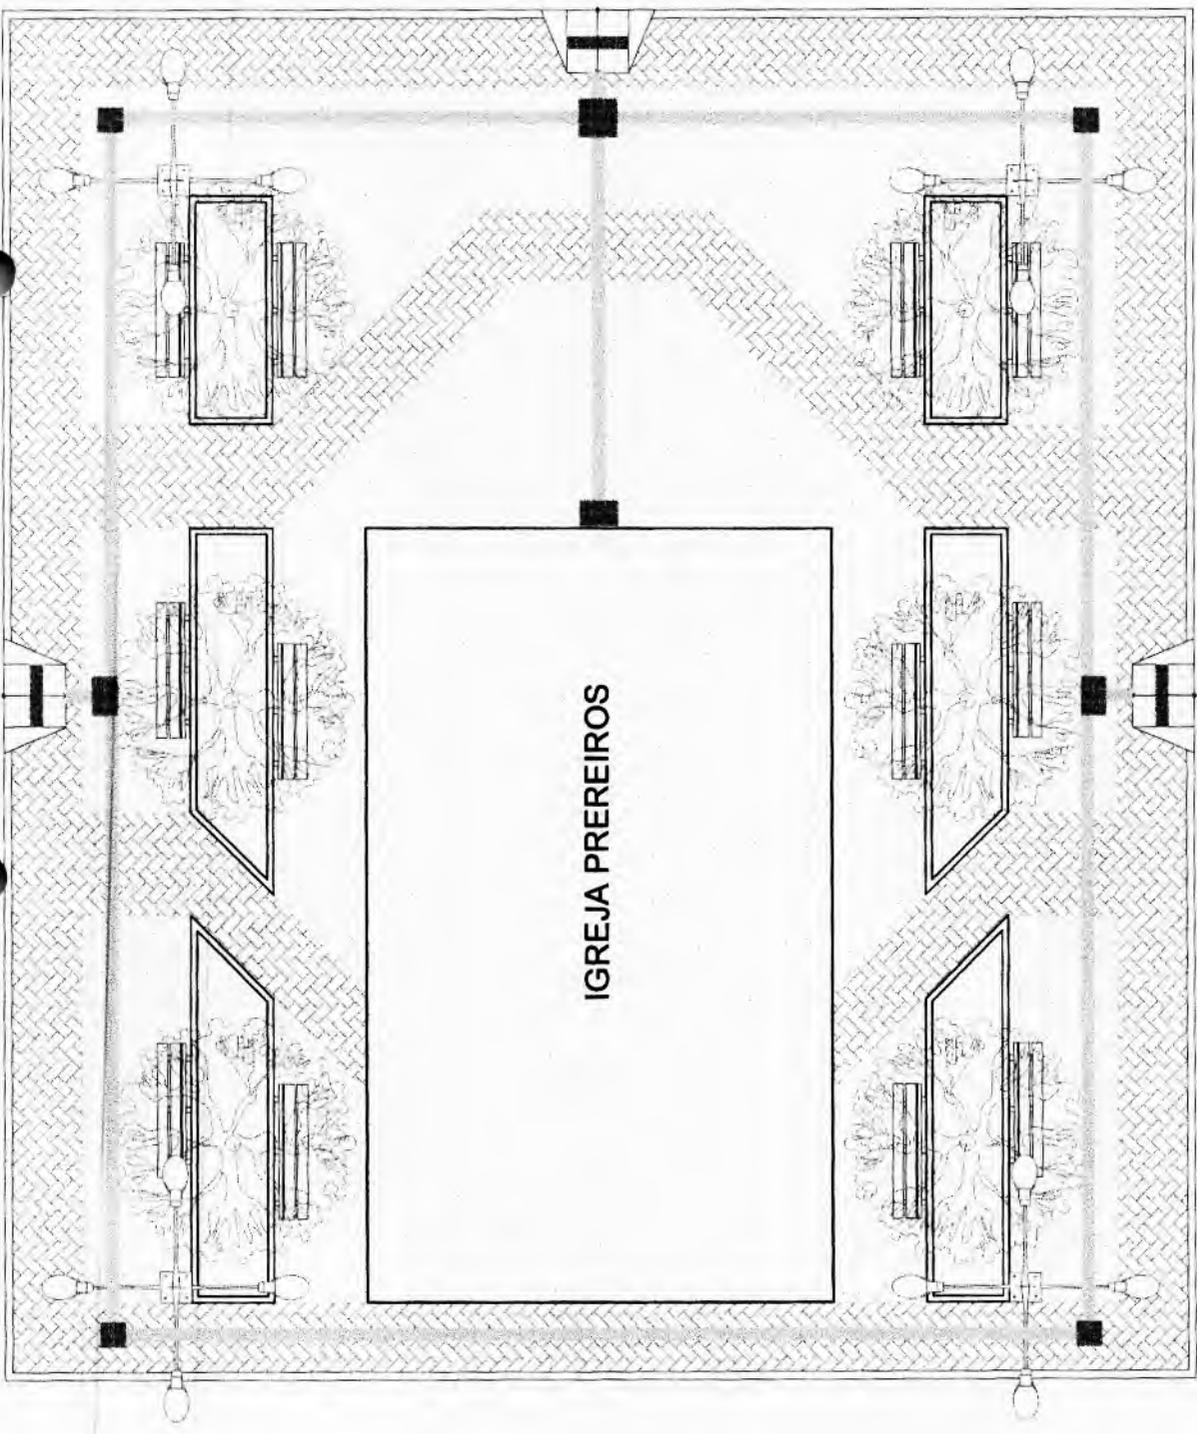

**01** PRAÇA PEREIROS  
ESCALA: 1:100

OBRA	CONSTRUÇÃO DE PRAÇA	Nº DA PRANCHETA	08/08	PAPEL: A03
	PRAÇA PEREIROS			
DESENHO				
ESCALA:	1:100			
RT:				
<b>PROJETO ARQUITETÔNICO</b>				
DADOS DA OBRA:				
CLIENTE:	Prestadora Municipal de Nova Russas			
ENDEREÇO:	Comunidade Prereiros			
CIDADE:	Nova Russas - CE			
DATA:	JANHO DE 2022			

15



Nova Russas



(PAPEL TIMBRADO DA PROPONENTE)

**ANEXO II - MODELO DE APRESENTAÇÃO DE CARTA-PROPOSTA**

*Local e data*

À

**PREFEITURA MUNICIPAL DE NOVA RUSSAS**  
Comissão Permanente de Licitação  
Nova Russas/CE.

**REF.: TOMADA DE PREÇOS N° SI-TP013/2023**

Prezados(as) Senhores(as),

Apresentamos a V. Sas., nossa proposta de preços referente à **TOMADA DE PREÇOS N° SI-TP013/2023**, cujo objeto é a **CONSTRUÇÃO DE UMA PRAÇA NO ENTORNO DA IGREJA NA LOCALIDADE DE PEREIROIS - ZONA RURAL, NO MUNICÍPIO DE NOVA RUSSAS - CE**, pelo preço global de R\$ \_\_\_\_\_ ( \_\_\_\_\_ ), com prazo de execução de 03 (três) meses, obedecendo os prazos estabelecidos para cada serviço no Cronograma físico-financeiro.

Informamos que o prazo de validade da nossa proposta é de **60 (sessenta) dias** corridos, a contar da data da abertura da licitação.

Finalizando, declaramos que assumimos inteira responsabilidade pela execução dos serviços objeto deste edital e que serão executados conforme exigência editalícia e contratual, e que serão iniciados dentro do prazo de até 10 (dez) dias consecutivos, contados a partir da data de recebimento da Ordem de Serviço.

Atenciosamente,

Carimbo da Empresa e assinatura do(a) representante.

*JP*





ANEXO III
MODELO DE PLANILHA ORÇAMENTÁRIA

TOMADA DE PREÇOS Nº. SI-TP013/2023.

OBJETO: CONSTRUÇÃO DE UMA PRAÇA NO ENTORNO DA IGREJA NA LOCALIDADE DE PEREIOS - ZONA RURAL, NO MUNICÍPIO DE NOVA RUSSAS - CE.

01. PLANILHA ORÇAMENTÁRIA:

Table with 7 columns: ITEM, ESPECIFICAÇÃO, QTDE, UNID, VALOR UNITÁRIO, VALOR TOTAL. The table is currently empty.

02. FONTE UTILIZADA PARA COMPOSIÇÃO DOS PREÇOS: \_\_\_\_\_

03. PECENTUAL DE BDI: \_\_\_\_%(\_\_\_\_\_).

04. CRONOGRAMA FÍSICO FINANCEIRO:
Incluir a planilha com o cronograma físico-financeiro.

\_\_\_\_\_ de \_\_\_\_\_ de 2023

Carimbo da Empresa e assinatura do(a) representante.

Handwritten signature





ANEXO IV – MINUTA DO CONTRATO

CONTRATO Nº \_\_\_\_\_

TERMO DE CONTRATO QUE ENTRE SI FAZEM A PREFEITURA MUNICIPAL DE NOVA RUSSAS, ATRAVÉS DA SECRETARIA DE INFRAESTRUTURA E URBANISMO, COM A EMPRESA \_\_\_\_\_, PARA O FIM QUE A SEGUIR SE DECLARA:

A PREFEITURA MUNICIPAL DE NOVA RUSSAS, pessoa jurídica de direito público interno, com sede à Rua Pe. Francisco Rosa, 1388 Centro, Nova Russas /CE, inscrito no CNPJ/MF sob o nº \_\_\_\_\_, através da SECRETARIA DE INFRAESTRUTURA E URBANISMO, representada por seu(sua) Secretário(a), Sr(a). JOSÉ NILTON ARAGÃO JUNIOR, infrafirmado, doravante denominado de CONTRATANTE e, do outro lado, a empresa, \_\_\_\_\_ com endereço à \_\_\_\_\_ em \_\_\_\_\_, Estado do \_\_\_\_\_, inscrito no CNPJ sob o nº \_\_\_\_\_, representada por \_\_\_\_\_, portador(a) do CPF nº \_\_\_\_\_, ao fim assinado(a), doravante denominada de CONTRATADA, de acordo com o Edital de TOMADA DE PREÇOS Nº. SI-TP013/2023 Processo nº SI-TP013/2023, em conformidade com o que preceitua a Lei Federal nº 8.666/93 e suas alterações posteriores, sujeitando-se os contratantes às suas normas e às cláusulas e condições a seguir ajustadas:

**CLAÚSULA PRIMEIRA - DA FUNDAMENTAÇÃO LEGAL**

1.1-Fundamenta-se este contrato na TOMADA DE PREÇOS Nº. SI-TP013/2023 na Lei nº 8.666/93 e suas alterações posteriores e na proposta de preços da CONTRATADA.

**CLAÚSULA SEGUNDA – DO OBJETO**

2.1-O presente contrato tem por objeto CONSTRUÇÃO DE UMA PRAÇA NO ENTORNO DA IGREJA NA LOCALIDADE DE PEREIRO - ZONA RURAL, NO MUNICÍPIO DE NOVA RUSSAS - CE, conforme projeto em anexo e especificações constantes da proposta de preços da CONTRATADA, parte integrante deste processo.

**CLAÚSULA TERCEIRA - DO VALOR E DA DURAÇÃO DO CONTRATO**

3.1-A CONTRATANTE pagará à CONTRATADA, pela execução do objeto deste contrato o valor global de R\$ \_\_\_\_\_.

3.2-O contrato terá um prazo de vigência de 03 (três) meses, contados a partir da data da emissão da ordem de serviço, podendo ser prorrogado nos casos e formas previstos na Lei no 8.666, de 21 de junho de 1993 e alterações posteriores.

**CLAÚSULA QUARTA - DAS CONDIÇÕES DE PAGAMENTO**

4.1-A fatura relativa aos serviços efetivamente prestados deverá ser apresentada à SECRETARIA DE INFRAESTRUTURA E URBANISMO, até o 10º (décimo) dia útil do mês subsequente à realização dos serviços, para fins de conferência e atestação da execução dos serviços.

4.2-A fatura constará dos serviços efetivamente prestados no período de cada mês civil, de acordo com o quantitativo efetivamente realizado no mês, cujo valor será apurado através de medição;

4.3-Caso a medição seja aprovada pela SECRETARIA DE INFRAESTRUTURA E URBANISMO, o pagamento será efetuado até o 30º (trigésimo) dia após o protocolo da fatura pelo(a) CONTRATADO(A), junto ao setor competente da Prefeitura Municipal de Nova Russas.

**CLAÚSULA QUINTA - DO REAJUSTAMENTO DE PREÇO**

5.1-Os preços são firmes e irrevogáveis pelo período de 12 (doze) meses, a contar da data da apresentação da proposta. Caso o prazo exceda a 12 (doze) meses, os preços contratuais poderão ser reajustados, tomando-se por base a data da apresentação da proposta, com base no INCC - Índice Nacional da Construção Civil ou outro equivalente que venha a substituí-lo, caso este seja extinto.

**CLAÚSULA SEXTA - DA FONTE DE RECURSOS**

6.1-As despesas decorrentes da contratação correrão por conta da dotação orçamentária nº 0701.15.451.0011.1.014, elemento de despesa nº 4.4.90.51.00 / 4.4.90.51.99, com recursos provenientes de Recursos Próprios.





#### CLÁUSULA SÉTIMA - DAS ALTERAÇÕES CONTRATUAIS

7.1-A CONTRATADA fica obrigada a aceitar, nas mesmas condições contratuais, acréscimos ou supressões no quantitativo do objeto contratado, até o limite de 25% (vinte e cinco por cento) do valor inicial atualizado do Contrato, conforme o disposto no § 1o, art. 65, da Lei no 8.666/93 e suas alterações posteriores.

#### CLÁUSULA OITAVA - DOS PRAZOS

8.1-Os serviços objeto desta licitação deverão ser executados e concluídos no prazo de até 03 (três) meses, obedecendo aos prazos estabelecidos no Cronograma físico-financeiro para cada serviço, contados a partir da data da emissão da ordem de serviços, podendo ser prorrogado nos termos da Lei 8.666/93 e suas alterações.

8.2-Os pedidos de prorrogação deverão se fazer acompanhar de um relatório circunstanciado e do novo cronograma físico-financeiro adaptado às novas condições propostas. Esses pedidos serão analisados e julgados pela fiscalização da SECRETARIA DE INFRAESTRUTURA E URBANISMO da Prefeitura Municipal de Nova Russas.

8.3-Os pedidos de prorrogação de prazos serão dirigidos à SECRETARIA DE INFRAESTRUTURA E URBANISMO, até 10 (dez) dias antes da data do término do prazo contratual.

8.4-Os atrasos ocasionados por motivo de força maior ou caso fortuito, desde que notificados no prazo de 48 (quarenta e oito) horas e aceitos SECRETARIA DE INFRAESTRUTURA E URBANISMO da Prefeitura Municipal de Nova Russas, não serão considerados como inadimplemento contratual.

#### CLÁUSULA NONA - DAS OBRIGAÇÕES DA CONTRATANTE

9.1-A Contratante se obriga a proporcionar à Contratada todas as condições necessárias ao pleno cumprimento das obrigações decorrentes do Termo Contratual, consoante estabelece a Lei nº 8.666/93 e suas alterações posteriores;

9.2-Fiscalizar e acompanhar a execução do objeto contratual;

9.3-Comunicar à Contratada toda e qualquer ocorrência relacionada com a execução do objeto contratual, diligenciando nos casos que exigem providências corretivas;

9.4-Providenciar os pagamentos à Contratada à vista das Notas Fiscais /Faturas devidamente atestadas pelo Setor Competente.

#### CLÁUSULA DÉCIMA - DAS OBRIGAÇÕES DA CONTRATADA

10.1-Executar o objeto do Contrato de conformidade com as condições e prazos estabelecidos nesta Tomada de Preços, no Termo Contratual e na proposta vencedora do certame;

10.2-Manter durante toda a execução do objeto contratual, em compatibilidade com as obrigações assumidas, todas as condições de habilitação e qualificação exigidas na Lei de Licitações;

10.3-Utilizar profissionais devidamente habilitados;

10.4-Substituir os profissionais nos casos de impedimentos fortuitos, de maneira que não se prejudiquem o bom andamento e a boa prestação dos serviços;

10.5-Facilitar a ação da fiscalização na inspeção dos serviços, prestando, prontamente, os esclarecimentos que forem solicitados pela CONTRATANTE;

10.6-Responder perante a Prefeitura Municipal de Nova Russas, mesmo no caso de ausência ou omissão da fiscalização, indenizando-a devidamente por quaisquer atos ou fatos lesivos aos seus interesses, que possam interferir na execução do contrato, quer sejam eles praticados por empregados, prepostos ou mandatários seus. A responsabilidade se estenderá a danos causados a terceiros, devendo a CONTRATADA adotar medidas preventivas contra esses danos, com fiel observância das normas emanadas das autoridades competentes e das disposições legais vigentes;

10.7-Responder, perante as leis vigentes, pelo sigilo dos documentos manuseados, sendo que a CONTRATADA não deverá, mesmo após o término do contrato, sem consentimento prévio, por escrito, da CONTRATANTE, fazer uso de quaisquer documentos ou informações especificadas no parágrafo anterior, a não ser para fins de execução do contrato;

10.8-Providenciar a imediata correção das deficiências e/ ou irregularidades apontadas pela CONTRATANTE;





10.9-Pagar seus empregados no prazo previsto em lei, sendo, também, de sua responsabilidade o pagamento de todos os tributos que, direta ou indiretamente, incidam sobre a prestação dos serviços contratados inclusive as contribuições previdenciárias fiscais e parafiscais, FGTS, PIS, emolumentos, seguros de acidentes de trabalho, etc, ficando excluída qualquer solidariedade da Prefeitura Municipal de Nova Russas por eventuais autuações administrativas e/ou judiciais uma vez que a inadimplência da CONTRATADA, com referência às suas obrigações, não se transfere a Prefeitura Municipal de Nova Russas;

10.10-Disponibilizar, a qualquer tempo, toda documentação referente ao pagamento dos tributos, seguros, encargos sociais, trabalhistas e previdenciários relacionados com o objeto do CONTRATO;

10.11-Responder, pecuniariamente, por todos os danos e/ou prejuízos que forem causados à União, Estado, Município ou terceiros, decorrentes da prestação dos serviços;

10.12-Respeitar as normas de segurança e medicina do trabalho, previstas na Consolidação das Leis do Trabalho e legislação pertinente;

10.13-Responsabilizar-se pela adoção das medidas necessárias à proteção ambiental e às precauções para evitar a ocorrência de danos ao meio ambiente e a terceiros, observando o disposto na legislação federal, estadual e municipal em vigor, inclusive a Lei nº 9.605, publicada no D.O.U. de 13/02/98;

10.14-Responsabilizar-se perante os órgãos e representantes do Poder Público e terceiros por eventuais danos ao meio ambiente causados por ação ou omissão sua, de seus empregados, prepostos ou contratados;

10.15-A CONTRATADA estará obrigada ainda a satisfazer aos requisitos e atender a todas as exigências e condições a seguir estabelecidas:

a) Prestar os serviços de acordo com o edital e seus anexos, projetos e as Normas da ABNT.

b) Atender às normas da Associação Brasileira de Normas Técnicas (ABNT) e demais normas internacionais pertinentes ao objeto contratado;

c) Responsabilizar-se pela conformidade, adequação, desempenho e qualidade dos serviços e bens, bem como de cada material, matéria-prima ou componente individualmente considerado, mesmo que não sejam de sua fabricação, garantindo seu perfeito desempenho;

d) Registrar o Contrato decorrente desta licitação no CREA, na forma da Lei, e apresentar o comprovante de "Anotação de Responsabilidade Técnica - ART" correspondente, antes da apresentação da primeira fatura, perante a Prefeitura Municipal de Nova Russas, sob pena de retardar o processo de pagamento;

#### CLÁUSULA DÉCIMA-PRIMEIRA - DAS SANÇÕES ADMINISTRATIVAS

11.1-Pela inexecução total ou parcial das obrigações assumidas, garantidas a prévia defesa, a Administração poderá aplicar à CONTRATADA, as seguintes sanções:

a) Advertência.

b) Multas de:

b.1) 10,0% (dez por cento) sobre o valor contratado, em caso de recusa da licitante VENCEDORA em assinar o contrato dentro do prazo de 05 (cinco) dias úteis, contados da data da notificação feita pela CONTRATANTE

b.2) 0,3% (três décimos por cento) sobre o valor da parcela não cumprida do Contrato, por dia de atraso na execução do objeto contratual, até o limite de 60 (sessenta) dias;

b.3) 2,0% (dois por cento) cumulativos sobre o valor da parcela não cumprida do Contrato e rescisão do pacto, a critério do SECRETARIA DE INFRAESTRUTURA E URBANISMO de Nova Russas/CE, em caso de atraso superior a 60 (sessenta) dias na execução dos serviços.

b.4) O valor da multa referida nesta cláusulas será descontado "ex-officio" da CONTRATADA, mediante subtração a ser efetuada em qualquer fatura de crédito em seu favor que mantenha junto à SECRETARIA DE INFRAESTRUTURA E URBANISMO de Nova Russas/CE, independente de notificação ou interposição judicial ou extrajudicial;

c) Suspensão temporária do direito de participar de licitação e impedimento de contratar com a Administração, pelo prazo de até 02 (dois) anos;





d) Declaração de inidoneidade para licitar ou contratar com a Administração Pública, enquanto pendurarem os motivos determinantes da punição ou até que a CONTRATANTE promova sua reabilitação.

**CLÁUSULA DÉCIMA-SEGUNDA - DAS RESCISÕES CONTRATUAIS**

- 12.1-A rescisão contratual poderá ser:
- 12.2-Determinada por ato unilateral e escrita da CONTRATANTE, nos casos enumerados nos incisos I a XII do art. 78 da Lei Federal nº 8.666/93;
- 12.3-Amigável, por acordo entre as partes, mediante autorização escrita e fundamentada da autoridade competente, reduzida a termo no processo licitatório, desde que haja conveniência da Administração;
- 12.4-Em caso de rescisão prevista nos incisos XII e XVII do art. 78 da Lei nº 8.666/93, sem que haja culpa do CONTRATADO, será esta ressarcida dos prejuízos regulamentares comprovados, quando os houver sofrido;
- 12.5-A rescisão contratual de que trata o inciso I do art. 78 acarreta as consequências previstas no art. 80, incisos I a IV, ambos da Lei nº 8.666/93.

**CLÁUSULA DÉCIMA-TERCEIRA - DOS RECURSOS ADMINISTRATIVOS**

13.1-Os recursos cabíveis serão processados de acordo com o que estabelece o art. 109 da Lei nº 8666/93 e suas alterações.

13.2-Os recursos deverão ser interpostos mediante petição devidamente arrazoadada e subscrita pelo representante legal da recorrente, dirigida à Comissão de Licitação da Prefeitura Municipal de Nova Russas.

13.3-Os recursos serão protocolados na SECRETARIA DE INFRAESTRUTURA E URBANISMO de Nova Russas/CE, e encaminhados à Comissão de Licitação.

**CLÁUSULA DÉCIMA-QUARTA - DO FORO**

14.1-Fica eleito o foro da Comarca de Nova Russas, Estado do Ceará, para dirimir toda e qualquer controvérsia oriunda do presente, que não possa ser resolvida pela via administrativa, renunciando-se, desde já, a qualquer outro, por mais privilegiado que seja.

E, por estarem acertados as partes, firmam o presente instrumento contratual em 03 (três) vias para que possa produzir os efeitos legais.

Nova Russas/CE, \_\_\_ de \_\_\_\_\_ de \_\_\_\_\_

*Handwritten signature*

\_\_\_\_\_  
**CONTRATANTE**

\_\_\_\_\_  
*Nome do Representante*  
**Nome da Empresa**  
**CONTRATADA**

**TESTEMUNHAS:**


01. \_\_\_\_\_  
Nome: \_\_\_\_\_  
CPF/MF: \_\_\_\_\_

02. \_\_\_\_\_  
Nome: \_\_\_\_\_  
CPF/MF \_\_\_\_\_





**Nova Russas**  
PREFEITURA MUNICIPAL

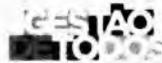

**ANEXO V**

**MODELO DE PROCURAÇÃO/DECLARAÇÕES**

**ITEM 01 – MODELO DE PROCURAÇÃO**

**PROCURAÇÃO**

**OUTORGANTE:**<NOME DA EMPRESA, CNPJ e ENDEREÇO> neste ato representada por seu (titular, sócio, diretor ou representante), Sr.< NOME>, qualificação (nacionalidade, estado civil, profissão, RG e CPF)

**OUTORGADO:** <NOME DO CREDENCIADO> qualificação (nacionalidade, estado civil, profissão, RG, CPF e endereço).

**PODERES:** O outorgante confere ao outorgado(a) pleno e gerais poderes para representá-lo junto a PREFEITURA MUNICIPAL DE NOVA RUSSAS, Estado do Ceará, relativo a TOMADA DE PREÇOS Nº SI-TP013/2023, podendo o mesmo, assinar propostas, atas, entregar durante o procedimento os documentos de credenciamento, envelopes de documentos de habilitação e proposta de preços e, assinar toda a documentação necessária e praticar todos os demais atos pertinentes ao certame em nome da Outorgante que se fizerem necessários ao fiel cumprimento deste mandato, inclusive interpor recursos, ciente de que por força do artigo 675 do Código Civil está obrigado a satisfazer todas as obrigações contraídas pelo outorgado.

.....  
(data)

.....  
(representante legal)





Nova Russas  
Cidade do Futuro



ANEXO V

MODELO DE PROCURAÇÃO/DECLARAÇÕES

ITEM 02 – DECLARAÇÕES

a) **DECLARAMOS**, para todos os fins e sob as penas da lei, que não executamos trabalho noturno, perigoso ou insalubre com menores de dezoito anos e de qualquer trabalho com menores de dezesseis anos, salvo na condição de aprendiz, a partir de quatorze anos, em cumprimento ao disposto no inciso XXXIII do art. 7º da Constituição Federal e de conformidade com a exigência prevista no inciso V, do art. 27 da Lei Federal nº 8.666/93 e suas alterações posteriores.

b) que inexistente qualquer fato superveniente impeditivo de nossa habilitação para participar no presente certame licitatório, bem assim que ficamos cientes da obrigatoriedade de declarar ocorrências posteriores, nos termos do art. 32, §2º, da Lei nº 8.666/93.

\_\_\_\_\_ de \_\_\_\_\_ de 2023

Carimbo e assinatura do representante legal da empresa.

Carimbo e assinatura do representante legal da empresa.

PS

