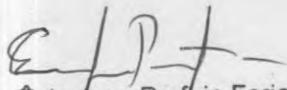


NOVA RUSSAS		CRONOGRAMA FÍSICO-FINANCEIRO					
<b>OBEJTO:</b>	CONSTRUÇÃO E REFORMA DE PRAÇAS NO MUNICÍPIO DE NOVA RUSSAS-CEARÁ.	DATA : 28/01/2022		BDI : 24,00%			
<b>OBRA:</b>	REFORMA DA PRAÇA DA IGREJA DO MAJOR SIMPLÍCIO	<b>FORTE</b>	<b>VERSÃO</b>	<b>HORA</b>	<b>MES</b>	<b>REF.</b>	
<b>LOCAL:</b>	DISTRITO MAJOR SIMPLÍCIO, NOVA RUSSAS-CEARÁ	SEINFRA	027.1 COM DESONERAÇÃO	83,85%	47,76%	05/2021	
		SINAPI	2023/02 COM DESONERAÇÃO	84,44%	47,48%	03/2023	
		Composição	PRÓPRIA	0,00%	0,00%		
ITEM	DESCRIÇÃO	VALOR (R\$)	MÊS 1	MÊS 2	MÊS 3	MÊS 4	Total parcela
1	SERVIÇOS PRELIMINARES	47.686,43	100,00%				100,00%
			47.686,43				47.686,43
2	INSTALAÇÕES HIDRÁULICAS	3.350,44	100,00%				100,00%
			3.350,44				3.350,44
3	INSTALAÇÕES ELÉTRICAS	64.444,50	25,00%	75,00%			100,00%
			16.111,13	48.333,37			64.444,50
4	PISOS E REVESTIMENTOS	180.584,36		30,00%	70,00%		100,00%
				54.175,31	126.409,05		180.584,36
5	URBANIZAÇÃO/PAISAGISMO	75.769,05			100,00%		100,00%
					75.769,05		75.769,05
6	PINTURA	3.090,56			100,00%		100,00%
					3.090,56		3.090,56
7	BRINQUEDOPRAÇA	15.773,79				100,00%	100,00%
						15.773,79	15.773,79
8	SERVIÇOS COMPLEMENTARES	6.682,98				100,00%	100,00%
						6.682,98	6.682,98
		397.382,11	67.148,00	102.508,68	205.268,66	22.456,77	397.382,11
			67.148,00	169.656,68	374.925,34	397.382,11	

  
 Énio Jean Porfírio Farias  
 Engenheiro Civil  
 RNP: 061796108-5  
 CREA-CE: 337862

*Handwritten mark or signature*



COMPOSIÇÃO DO BDI							
NOVA RUSSAS	OBJETO:	CONSTRUÇÃO E REFORMA DE PRAÇAS NO MUNICÍPIO DE NOVA RUSSAS-CEARÁ	DATA: 28/01/2022		BDI: 24,00%		
	OBRA:	REFORMA DA PRAÇA DA IGREJA DO MAJOR SIMPLICIO	FONTE	VERSÃO	HORA	MES	REF.
NOVA RUSSAS	LOCAL:	DISTRITO MAJOR SIMPLICIO, NOVA RUSSAS-CEARÁ	SEINFRA	028.1 COM DESONERAÇÃO	64,44%	47,49%	04/2023
			SICRO 2	2016/11 COM DESONERAÇÃO	88,81%	-	03/2017
			SICRO	2022/10 COM DESONERAÇÃO	-	-	01/2023
			SINAPI	2023/02 COM DESONERAÇÃO	64,44%	47,48%	03/2023
			Composição	PRÓPRIA	0,00%	0,00%	

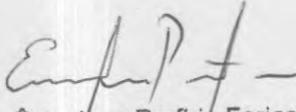
COD	DESCRIÇÃO	%
	<b>despesas indiretas</b>	
AC	Administração Central	3,80
DF	Despesas Financeiras	1,02
R	Riscos	0,50
	<b>TOTAL</b>	<b>5,32</b>

Benefício		
S+G	Seguro/Garantia	0,32
L	Lucro	5,42
	<b>TOTAL</b>	<b>5,74</b>

I Impostos		
	PIS	0,65
	COFINS	3,00
	ISS	2,00
	CPRB	4,50
	<b>TOTAL</b>	<b>10,15</b>

BDI = 24,00%

$$(((1+AC+S+R+G)*(1+DF)*(1+L))/(1-I))-1$$

  
Ênio Jean Porfírio Farias  
Engenheiro Civil  
RNP: 061796108-5  
CREA-CE: 337862

154



TABELA DE ENCARGOS SOCIAIS																																						
	OBJETO:	CONSTRUÇÃO E REFORMA DE PRAÇAS NO MUNICÍPIO DE NOVA RUSSAS-CEARÁ	DATA : 28/01/2022 BDI : 24,00%																																			
	OBRA:	REFORMA DA PRAÇA DA IGREJA DO MAJOR SIMPLICIO																																				
	LOCAL:	DISTRITO MAJOR SIMPLICIO, NOVA RUSSAS-CEARÁ																																				
			<table border="1"> <thead> <tr> <th>FONTE</th> <th>VERSÃO</th> <th>HORA</th> <th>MES</th> <th>REF.</th> </tr> </thead> <tbody> <tr> <td>SBC</td> <td>2023/03 - Fortaleza</td> <td>113,90%</td> <td>-</td> <td>03/2023</td> </tr> <tr> <td>SEINFRA</td> <td>028.1 COM DESONERAÇÃO</td> <td>84,44%</td> <td>47,48%</td> <td>04/2023</td> </tr> <tr> <td>SICRO 2</td> <td>2016/11 COM DESONERAÇÃO</td> <td>88,51%</td> <td>-</td> <td>03/2017</td> </tr> <tr> <td>SICRO</td> <td>2022/10 COM DESONERAÇÃO</td> <td>-</td> <td>-</td> <td>01/2023</td> </tr> <tr> <td>SINAPI</td> <td>2023/02 COM DESONERAÇÃO</td> <td>84,44%</td> <td>47,48%</td> <td>03/2023</td> </tr> <tr> <td>Composição</td> <td>PRÓPRIA</td> <td>0,00%</td> <td>0,00%</td> <td></td> </tr> </tbody> </table>	FONTE	VERSÃO	HORA	MES	REF.	SBC	2023/03 - Fortaleza	113,90%	-	03/2023	SEINFRA	028.1 COM DESONERAÇÃO	84,44%	47,48%	04/2023	SICRO 2	2016/11 COM DESONERAÇÃO	88,51%	-	03/2017	SICRO	2022/10 COM DESONERAÇÃO	-	-	01/2023	SINAPI	2023/02 COM DESONERAÇÃO	84,44%	47,48%	03/2023	Composição	PRÓPRIA	0,00%	0,00%	
FONTE	VERSÃO	HORA	MES	REF.																																		
SBC	2023/03 - Fortaleza	113,90%	-	03/2023																																		
SEINFRA	028.1 COM DESONERAÇÃO	84,44%	47,48%	04/2023																																		
SICRO 2	2016/11 COM DESONERAÇÃO	88,51%	-	03/2017																																		
SICRO	2022/10 COM DESONERAÇÃO	-	-	01/2023																																		
SINAPI	2023/02 COM DESONERAÇÃO	84,44%	47,48%	03/2023																																		
Composição	PRÓPRIA	0,00%	0,00%																																			

COD	DESCRIÇÃO	HORA %	MES %
<b>A</b>	<b>GRUPO A</b>		
A1	INSS	20,00	20,00
A2	SESI	1,50	1,50
A3	SENAI	1,00	1,00
A4	INCRA	0,20	0,20
A5	SEBRAE	0,60	0,60
A6	Salário Educação	2,50	2,50
A7	Seguro Contra Acidentes de Trabalho	3,00	3,00
A8	FGTS	8,00	8,00
A9	SECONCI	0,00	0,00
	<b>TOTAL</b>	<b>36,80</b>	<b>36,80</b>

<b>B</b>	<b>GRUPO B</b>		
B1	Repouso Semanal Remunerado	17,85	0,00
B2	Feriados	3,71	0,00
B3	Auxílio - Enfermidade	0,87	0,66
B4	13º Salário	10,98	8,33
B5	Licença Paternidade	0,07	0,05
B6	Faltas Justificadas	0,73	0,56
B7	Dias de Chuvas	1,58	0,00
B8	Auxílio Acidente de Trabalho	0,11	0,08
B9	Férias Gozadas	11,63	8,83
B10	Salário Maternidade	0,04	0,03
	<b>TOTAL</b>	<b>47,57</b>	<b>18,54</b>

<b>C</b>	<b>GRUPO C</b>		
C1	Aviso Prévio Indenizado	5,49	4,17
C2	Aviso Prévio Trabalhado	0,13	0,10
C3	Férias Indenizadas	2,43	1,84
C4	Depósito Rescisão Sem Justa Causa	3,02	2,29
C5	Indenização Adicional	0,46	0,35
	<b>TOTAL</b>	<b>11,53</b>	<b>8,75</b>

<b>D</b>	<b>GRUPO D</b>		
D1	Reincidência de Grupo A sobre Grupo B	17,51	6,82
D2	Reincidência de Grupo A sobre Aviso Prévio Trabalhado e Reincidência do FGTS sobre Aviso Prévio Indenizado	0,49	0,37
	<b>TOTAL</b>	<b>18,00</b>	<b>7,19</b>

Horista = 113,90%  
Mensalista = 71,28%

A + B + C + D

COD	DESCRIÇÃO	HORA %	MES %
<b>A</b>	<b>GRUPO A</b>		
A1	INSS	0,00	0,00

*Énio Jean Porfírio Farias*  
 Énio Jean Porfírio Farias  
 Engenheiro Civil  
 RNP: 061796108-5  
 CREA-CE: 33785-5

AS



A2	SESI	1,50	1,50
A3	SENAI	1,00	1,00
A4	INCRA	0,20	0,20
A5	SEBRAE	0,60	0,60
A6	Salário Educação	2,50	2,50
A7	Seguro Contra Acidentes de Trabalho	3,00	3,00
A8	FGTS	8,00	8,00
A9	SECONCI	0,00	0,00
<b>TOTAL</b>		<b>16,80</b>	<b>16,80</b>

<b>B</b>	<b>GRUPO B</b>		
B1	Repouso Semanal Remunerado	17,85	0,00
B2	Feridos	3,71	0,00
B3	Auxílio - Enfermidade	0,87	0,66
B4	13º Salário	11,03	8,33
B5	Licença Paternidade	0,07	0,05
B6	Faltas Justificadas	0,74	0,56
B7	Dias de Chuvas	1,59	0,00
B8	Auxílio Acidente de Trabalho	0,11	0,08
B9	Férias Gozadas	12,35	9,33
B10	Salário Maternidade	0,04	0,03
<b>TOTAL</b>		<b>48,36</b>	<b>19,04</b>

<b>C</b>	<b>GRUPO C</b>		
C1	Aviso Prévio Indenizado	5,52	4,17
C2	Aviso Prévio Trabalhado	0,13	0,10
C3	Férias Indenizadas	1,72	1,30
C4	Depósito Rescisão Sem Justa Causa	2,87	2,17
C5	Indenização Adicional	0,46	0,35
<b>TOTAL</b>		<b>10,70</b>	<b>8,09</b>

<b>D</b>	<b>GRUPO D</b>		
D1	Reincidência de Grupo A sobre Grupo B	8,12	3,20
D2	Reincidência de Grupo A sobre Aviso Prévio Trabalhado e Reincidência do FGTS sobre Aviso Prévio Indenizado	0,46	0,35
<b>TOTAL</b>		<b>8,58</b>	<b>3,55</b>

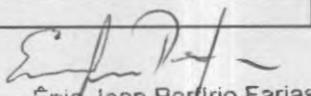
Horista = 84,44%  
Mensalista = 47,48%

**A + B + C + D**

COD	DESCRIÇÃO	HORA %	MES %
-----	-----------	--------	-------

<b>A</b>	<b>GRUPO A</b>		
A1	INSS	0,00	0,00
A2	SESI	1,50	1,50
A3	SENAI	1,00	1,00
A4	INCRA	0,20	0,20
A5	SEBRAE	0,60	0,60
A6	Salário Educação	2,50	2,50
A7	Seguro Contra Acidentes de Trabalho	3,00	3,00
A8	FGTS	8,00	8,00
A9	SECONCI	0,00	0,00
<b>TOTAL</b>		<b>16,80</b>	<b>16,80</b>

<b>B</b>	<b>GRUPO B</b>		
B1	Repouso Semanal Remunerado	17,88	0,00
B2	Feridos	3,72	0,00

  
Énio Jean Porfirio Farias  
Engenheiro Civil  
RNP: 061796108-5  
CREA-CE: 33785?

*Handwritten mark*



B3	Auxílio - Enfermidade	0,92	0,69
B4	13º Salário	11,01	8,33
B5	Licença Paternidade	0,08	0,06
B6	Faltas Justificadas	0,73	0,56
B7	Dias de Chuvas	1,67	0,00
B8	Auxílio Acidente de Trabalho	0,12	0,09
B9	Férias Gozadas	11,80	8,93
B10	Salário Maternidade	0,03	0,02
<b>TOTAL</b>		<b>47,96</b>	<b>18,68</b>

<b>C</b>	<b>GRUPO C</b>		
C1	Aviso Prévio Indenizado	7,12	5,39
C2	Aviso Prévio Trabalhado	0,40	0,30
C3	Férias Indenizadas	2,40	1,82
C4	Depósito Rescisão Sem Justa Causa	4,83	3,66
C5	Indenização Adicional	0,60	0,45
<b>TOTAL</b>		<b>15,35</b>	<b>11,62</b>

<b>D</b>	<b>GRUPO D</b>		
D1	Reincidência de Grupo A sobre Grupo B	8,06	3,14
D2	Reincidência de Grupo A sobre Aviso Prévio Trabalhado e Reincidência do FGTS sobre Aviso Prévio Indenizado	0,64	0,48
<b>TOTAL</b>		<b>8,70</b>	<b>3,62</b>

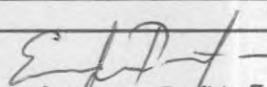
**Horista = 88,81%**  
**Mensalista = 50,72%**

**A + B + C + D**

COD	DESCRIÇÃO	HORA %	MES %
<b>A</b>	<b>GRUPO A</b>		
A1	INSS	0,00	0,00
A2	SESI	1,50	1,50
A3	SENAI	1,00	1,00
A4	INCRA	0,20	0,20
A5	SEBRAE	0,60	0,60
A6	Salário Educação	2,50	2,50
A7	Seguro Contra Acidentes de Trabalho	3,00	3,00
A8	FGTS	8,00	8,00
A9	SECONCI	0,00	0,00
<b>TOTAL</b>		<b>16,80</b>	<b>16,80</b>

<b>B</b>	<b>GRUPO B</b>		
B1	Repouso Semanal Remunerado	17,85	0,00
B2	Feriados	3,71	0,00
B3	Auxílio - Enfermidade	0,87	0,66
B4	13º Salário	11,03	8,33
B5	Licença Paternidade	0,07	0,05
B6	Faltas Justificadas	0,74	0,56
B7	Dias de Chuvas	1,59	0,00
B8	Auxílio Acidente de Trabalho	0,11	0,08
B9	Férias Gozadas	12,35	9,33
B10	Salário Maternidade	0,04	0,03
<b>TOTAL</b>		<b>48,36</b>	<b>19,04</b>

<b>C</b>	<b>GRUPO C</b>		
C1	Aviso Prévio Indenizado	5,52	4,17
C2	Aviso Prévio Trabalhado	0,13	0,10

  
Ênio Jean Porfírio Farias  
Engenheiro Civil  
RNP: 061796108-5  
CREA-CE: 337652



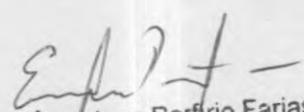


C3	Férias Indenizadas	1,72	1,30
C4	Depósito Rescisão Sem Justa Causa	2,87	2,17
C5	Indenização Adicional	0,46	0,35
TOTAL		10,70	8,09

D	GRUPO D		
D1	Reincidência de Grupo A sobre Grupo B	8,12	3,20
D2	Reincidência de Grupo A sobre Aviso Prévio Trabalhado e Reincidência do FGTS sobre Aviso Prévio Indenizado	0,46	0,35
TOTAL		8,58	3,55

Horista = 84,44%  
Mensalista = 47,48%

A + B + C + D

  
Énio Jean Portirio Farias  
Engenheiro Civil  
RNP: 061796108-5  
CREA-CE: 337852





## DECLARAÇÃO TÉCNICA

**OBRA:** REFORMA DA PRAÇA DA IGREJA DO MAJOR SIMPLÍCIO.  
**LOCAL:** DISTRITO MAJOR SIMPLÍCIO, NOVA RUSSAS - CEARÁ.

**DATA:** 14 DE ABRIL DE 2023.

**TABELA:** SEINFRA 028.1 COM DESONERAÇÃO e SINAP 02/2023.

Em atendimento ao disposto no §1º, inciso I da Lei Federal nº 8.666/93, tal como Acórdão do Tribunal de Contas da União nº 244/2015-Plenário, para fins de comprovação da qualificação técnica-profissional, definimos como parcelas de maior relevância e valor significativo do objeto, os itens a seguir:

ITEM	DESCRIÇÃO	UNID.	QUANT.
1	PISO INTERTRAVADO TIPO TIJOLINHO (20 X 10 X 4CM), CINZA - COMPACTAÇÃO MECANIZADA	M2	1403,33
2	BANQUETA/ MEIO FIO DE CONCRETO MOLDADO NO LOCAL	M	491,00

Concluimos que os itens acima reúnem maior relevância técnica, ou seja, maior complexidade técnica, aliado ao valor significativo no orçamento.

Atenciosamente,

Ênio Jean Porfírio Farias

Engenheiro Civil RNP nº 061796108-5

Responsável Técnico do Município de Nova Russas





**Anotação de Responsabilidade Técnica - ART**  
**Lei nº 6.496, de 7 de dezembro de 1977**

**CREA-CE**

**ART OBRA / SERVIÇO**  
**Nº CE20231190177**

**Conselho Regional de Engenharia e Agronomia do Ceará**

INICIAL



**1. Responsável Técnico**

**ÊNIO JEAN PORFÍRIO FARIAS**

Título profissional: ENGENHEIRO CIVIL

RNP: 0617961085

Registro: 337862CE

**2. Dados do Contrato**

Contratante: PREFEITURA MUNICIPAL DE NOVA RUSSAS

RUA RUA PADRE FRANCISCO ROSA

Complemento:

Cidade: NOVA RUSSAS

Bairro: CENTRO

UF: CE

CPF/CNPJ: 07.993.439/0001-01

Nº: 1388

CEP: 62200000

Contrato: SI-CH001/23.3

Celebrado em: 02/01/2023

Valor: R\$ 3.500,00

Tipo de contratante: Pessoa Jurídica de Direito Público

Ação Institucional: NENHUMA - NÃO OPTANTE

**3. Dados da Obra/Serviço**

RUA RUA PADRE FRANCISCO ROSA

Complemento:

Cidade: NOVA RUSSAS

Data de Início: 02/01/2023

Finalidade: Infraestrutura

Proprietário: PREFEITURA MUNICIPAL DE NOVA RUSSAS

Nº: 1388

Bairro: CENTRO

UF: CE

CEP: 62200000

Previsão de término: 31/12/2023

Coordenadas Geográficas: -4.705507, -40.564618

Código: Não Especificado

CPF/CNPJ: 07.993.439/0001-01

**4. Atividade Técnica**

**14 - Elaboração**

	Quantidade	Unidade
80 - Projeto > CONSTRUÇÃO CIVIL > EDIFICAÇÕES > DE REFORMA DE EDIFICAÇÃO > #1.1.2.4 - EM MATERIAIS MISTOS	4.608,95	m2
80 - Projeto > ESTRUTURAS > PRÉ-MOLDADOS E PRÉ-FABRICADOS > #2.8.6 - DE BLOCOS DE CONCRETO	4.608,95	m2
80 - Projeto > ESTRUTURAS > ESTRUTURAS DE CONCRETO E ARGAMASSA ARMADA > #2.1.1 - DE ESTRUTURA DE CONCRETO ARMADO	4.608,95	m2
80 - Projeto > CONSTRUÇÃO CIVIL > INSTALAÇÕES HIDROSSANITÁRIAS > #1.4.1 - DE SISTEMA DE ÁGUA POTÁVEL	1,00	un
35 - Elaboração de orçamento > CONSTRUÇÃO CIVIL > EDIFICAÇÕES > DE REFORMA DE EDIFICAÇÃO > #1.1.2.4 - EM MATERIAIS MISTOS	4.608,95	m2
35 - Elaboração de orçamento > ESTRUTURAS > PRÉ-MOLDADOS E PRÉ-FABRICADOS > #2.8.6 - DE BLOCOS DE CONCRETO	4.608,95	m2
35 - Elaboração de orçamento > ESTRUTURAS > ESTRUTURAS DE CONCRETO E ARGAMASSA ARMADA > #2.1.1 - DE ESTRUTURA DE CONCRETO ARMADO	4.608,95	m2
35 - Elaboração de orçamento > CONSTRUÇÃO CIVIL > INSTALAÇÕES HIDROSSANITÁRIAS > #1.4.1 - DE SISTEMA DE ÁGUA POTÁVEL	1,00	un
80 - Projeto > ELETROTÉCNICA > INSTALAÇÕES ELÉTRICAS > DE INSTALAÇÕES ELÉTRICAS EM BAIXA TENSÃO > #11.10.1.2 - PARA FINS COMERCIAIS	1,00	un
35 - Elaboração de orçamento > ELETROTÉCNICA > INSTALAÇÕES ELÉTRICAS > DE INSTALAÇÕES ELÉTRICAS EM BAIXA TENSÃO > #11.10.1.2 - PARA FINS COMERCIAIS	1,00	un

Após a conclusão das atividades técnicas o profissional deve proceder a baixa desta ART

**5. Observações**

REFORMA DA PRAÇA NO DISTRITO DE MAJOR SIMPLÍCIO NO MUNICÍPIO DE NOVA RUSSAS-CE.

**6. Declarações**

- Declaro que estou cumprindo as regras de acessibilidade previstas nas normas técnicas da ABNT, na legislação específica e no decreto n. 5296/2004.

**7. Entidade de Classe**

NENHUMA - NÃO OPTANTE

A autenticidade desta ART pode ser verificada em: <https://crea-ce.sitac.com.br/publico/>, com a chave: b458Y  
 Impresso em: 15/04/2023 às 10:20:06 por: , ip: 200.25.37.76

www.crea-ce.org.br  
 Tel: (85) 3453-5800

faleconosco@crea-ce.org.br  
 Fax: (85) 3453-5804

**CREA-CE**  
 Conselho Regional de Engenharia  
 e Agronomia do Ceará





Anotação de Responsabilidade Técnica - ART  
Lei nº 6.496, de 7 de dezembro de 1977

**CREA-CE**

**ART OBRA / SERVIÇO**  
**Nº CE20231190177**

Conselho Regional de Engenharia e Agronomia do Ceará

INICIAL



**8. Assinaturas**

Declaro serem verdadeiras as informações acima

NOVA RUSSAS 14 de ABRIL de 2023  
Local data

*Enio Jean Porfirio Farias*  
ENIO JEAN PORFIRIO FARIAS - CPF: 043.400.933-43  
*[Signature]*  
PREFEITURA MUNICIPAL DE NOVA RUSSAS - CNPJ: 07.993.439/0001-01

**9. Informações**

\* A ART é válida somente quando quitada, mediante apresentação do comprovante do pagamento ou conferência no site do Crea.

**10. Valor**

Valor da ART: **R\$ 96,62** Registrada em: **14/04/2023** Valor pago: **R\$ 96,62** Nosso Número: **8216133914**

*JP*

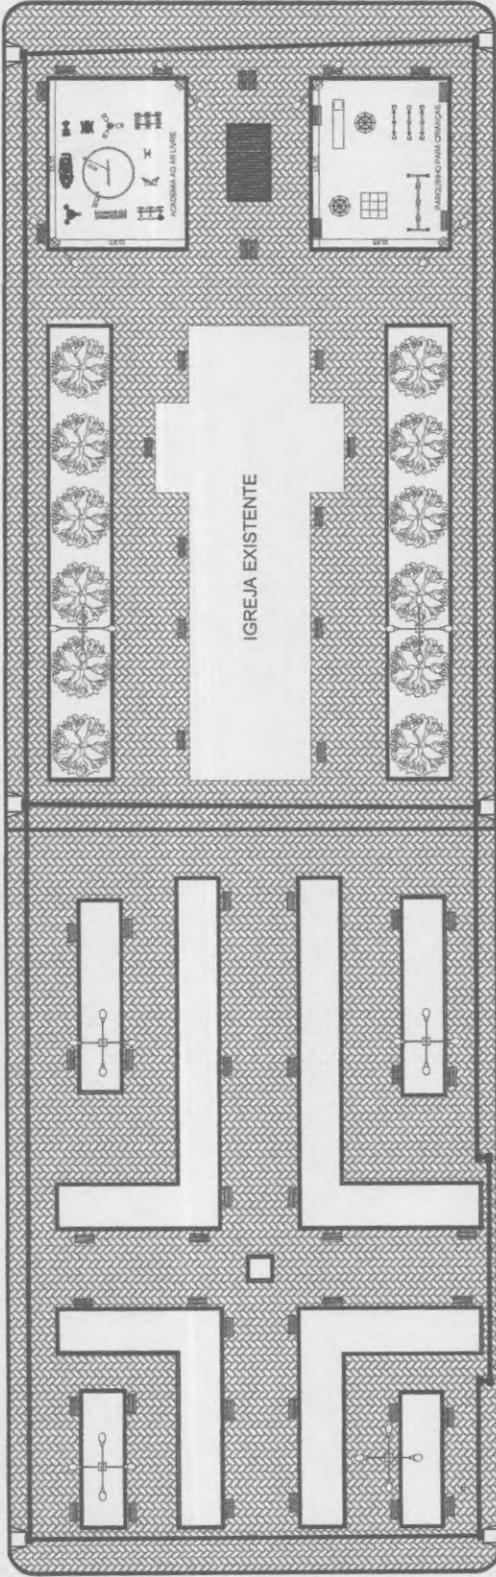
A autenticidade desta ART pode ser verificada em: <https://crea-ce.sitac.com.br/publico/>, com a chave: b458Y  
Impresso em: 15/04/2023 às 10:20:06 por: , ip: 200.25.37.76



RUA MANOEL N. DE FREITAS

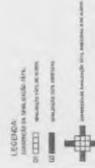
RUA MARIA DO CARMO GOMES

RUA JOSÉ FROTA



RUA ISRAEL SIMPLICIO

01 PLANTA BAIXA  
ESCALA: 1/150



*Eduardo*  
**Engenheiro Jean Poffirio Farias**  
 Engenheiro Civil  
 RNP: 061796108-5  
 CREA-CE: 3378

PROJETO: REFORMA DA PRAÇA DA IGREJA DO MAJOR SIMPLICIO.	
CLIENTE:	PREFEITURA MUNICIPAL DE NOVA RUSSAS
LOCAL:	DISTRITO DO MAJOR SIMPLICIO, NOVA RUSSAS - CEARÁ.
CONTROLE:	ARQUITETURA E URBANISMO
PROF. RESPONSÁVEL:	JEAN POFIRIO FARIAS
PROF. COLABORADOR:	EDUARDO
DATA:	14/08/2022
VERIFICAÇÃO:	01/03

*4*



