

- ESPECIFICAÇÕES**
- 01 - PISO EM TILGULINHO INTERTRAVADO
 - 02 - PISO EM AREIA
 - 03 - GRAMADO EM ÁREA DE JARDIM
 - 04 - PISO INDUSTRIAL

TABELA DE MOBILIÁRIOS E EQUIPAMENTOS

NUM. REPRESENTAÇÃO	DESCRIÇÃO	QTD
01	BANCO DE MADEIRA E ESTRUTURA DE CONCRETO	14
02	BANCO DUPLIO DE MADEIRA E ESTRUTURA DE CONCRETO	4



CONSTRUÇÃO DE PRAÇA

PROJ. DA PREFEITURA MUNICIPAL DE NOVA RUSSAS







LOCALIDADE DE LINDOIA, ZONA RURAL, NOVA RUSSAS - CEARÁ

PLANTA: BARRA, CORTEIS E DETALHE DOS POSTES

PROJ. Nº: 001 / 2023

DATA: 01/06

ANTÔNIO JAIME ANDRÉ DA SILVA
 Engenheiro Civil
 RFP: 061626839
 CREA-CE: 327481

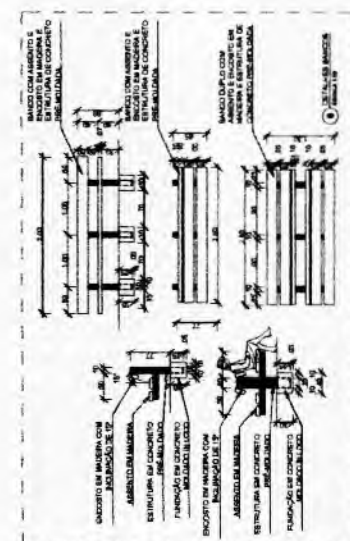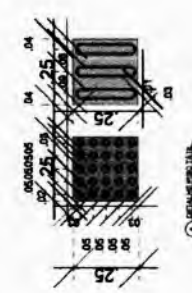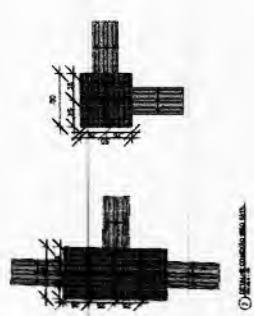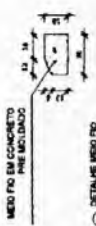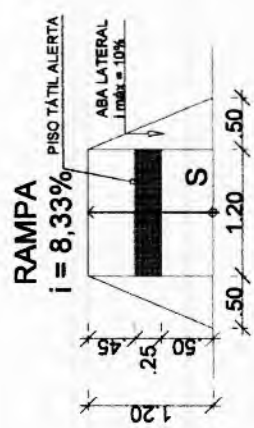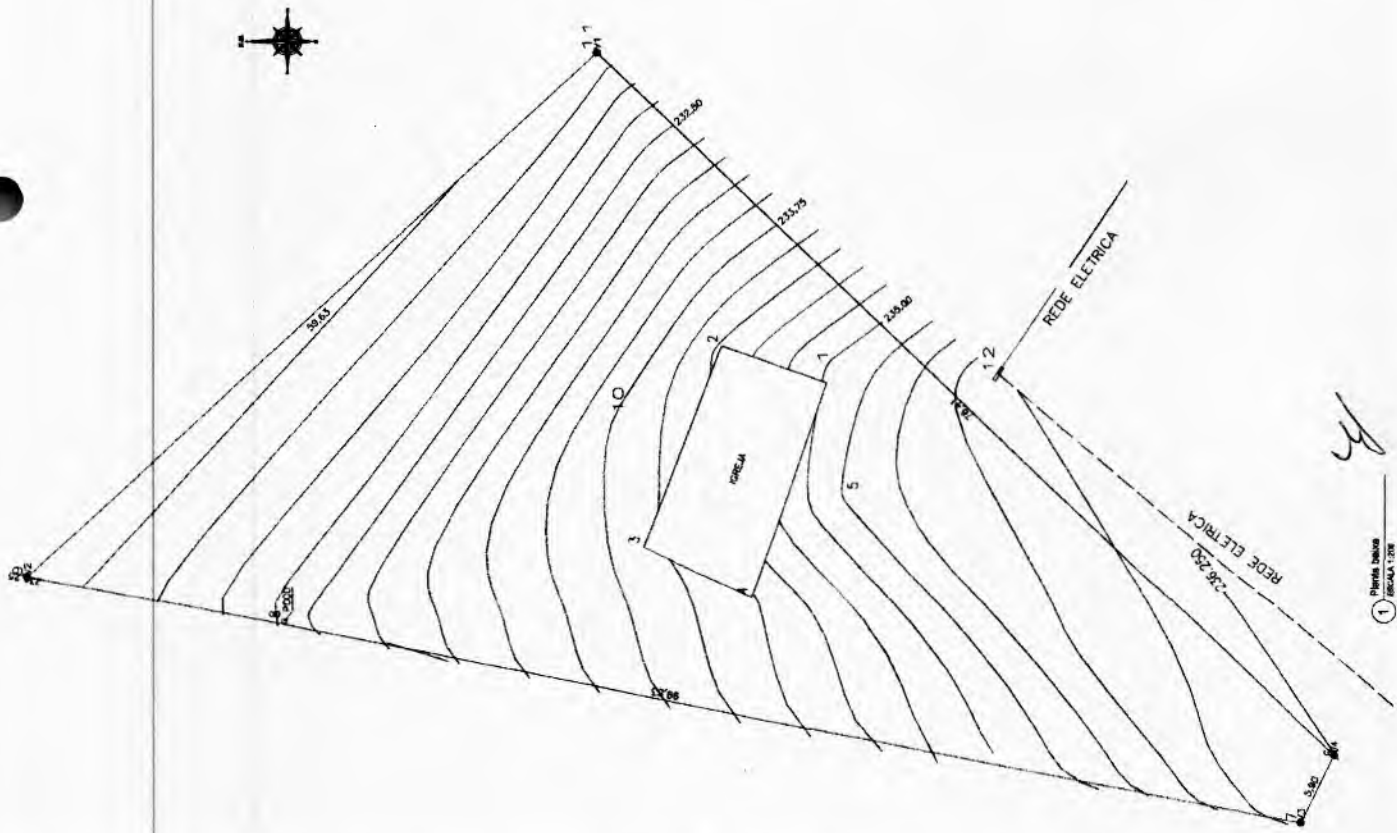

AFONSO JAIME ANDRE DA SILVA
 Engenheiro Civil
 RNP: 0616266839
 CREA-CE: 327481



CONSTRUÇÃO DE PRAÇA		INDICAÇÃO	01 / 7 / 2023	02/06
OBJETO: CONSTRUÇÃO DE PRAÇA NA LOCALIDADE DE LADEIRO NO MUNICÍPIO DE NOVA RUSSAS				
LOCALIDADE: ZONA RURAL, NOVA RUSSAS - CEARA				
CURVAS DE NÍVEL E DETALHES				

Planta de obra
 ESCALA: 1:200



COORDENADAS UTM DO LOCAL
 E = 335.835,00
 N = 9.490.860,00
 DATUM SIRGAS 2000 - ZONA 24

2 PLANTA DE LOCALIZAÇÃO
 SEM ESCALA



3 PLANTA DE LOCAÇÃO
 SEM ESCALA



PREFEITURA MUNICIPAL DE NOVA RUSSAS

OBJETO: CONSTRUÇÃO DE PRAÇA NA LOCALIDADE DE LAJEDO NO MUNICÍPIO DE NOVA RUSSAS


LOCAL: LOCALIDADE DE LAJEDO, ZONA RURAL, NOVA RUSSAS - CEARÁ

CONTEÚDO: INDICADO


DATA: 17/10/2023

ESCALA: INDICADA

PRANCHA: 04/06

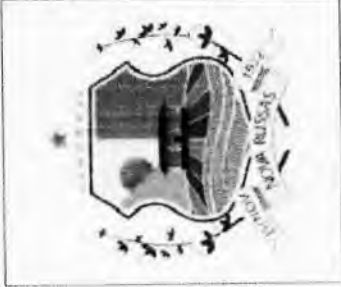


Antonio Jaime Andrey da Silva
ANTÔNIO JAIME ANDRE DA SILVA
 Engenheiro Civil
 RQP: 0616266839
 CREA-CE: 327481

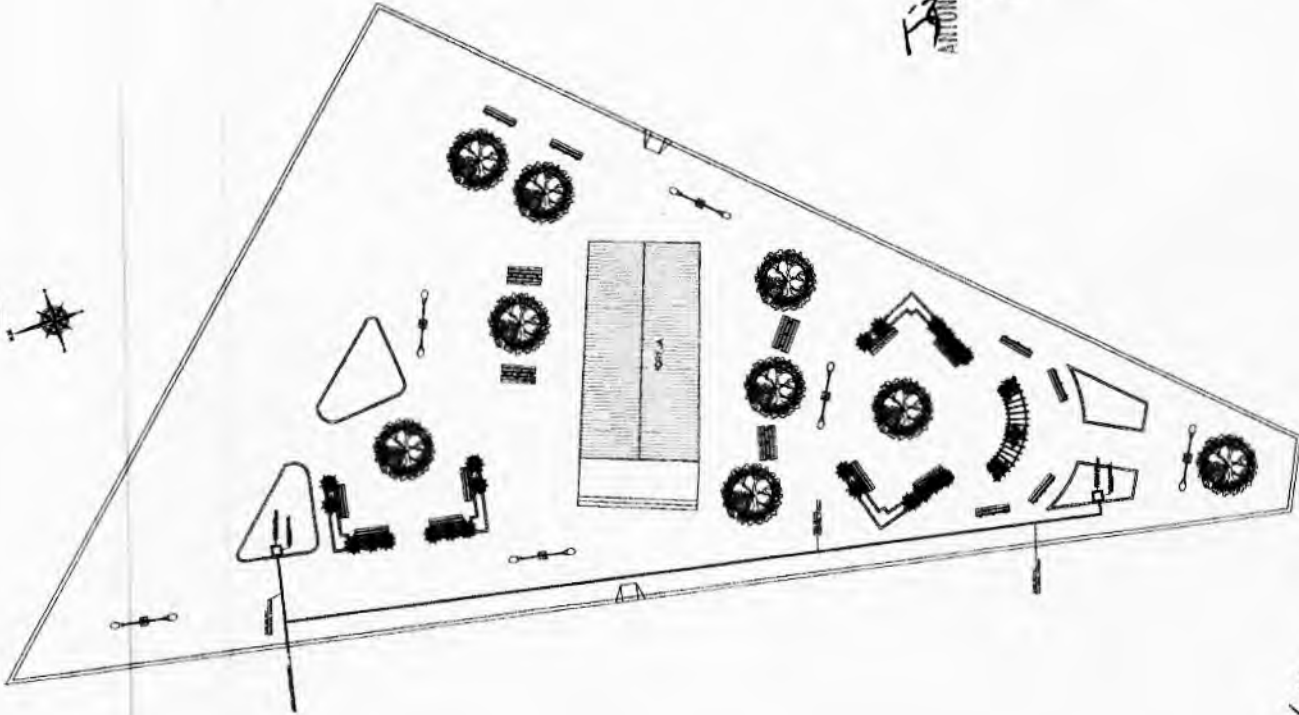


1 INSTALAÇÕES HIDRÁULICAS
 ESCALA 1:400


44

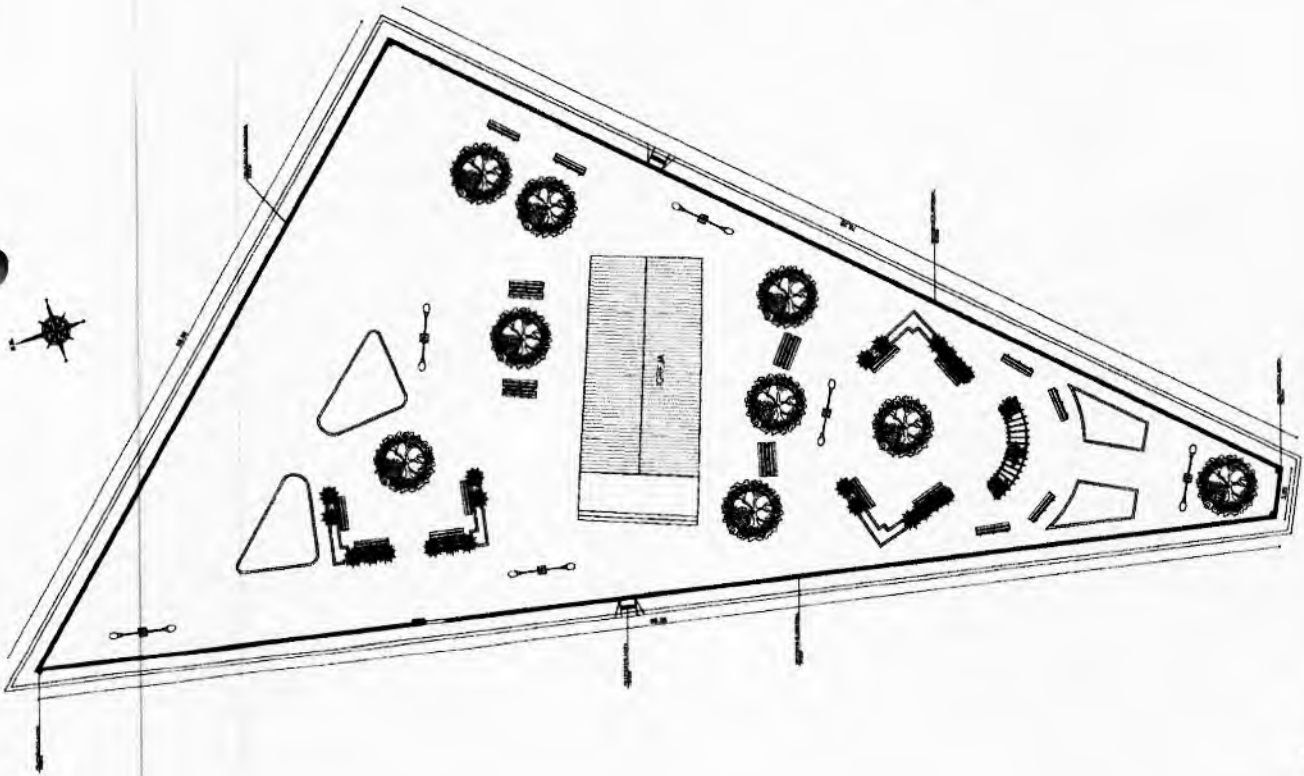


1 PISO PODOTÁTIL
ESCALA 1:400

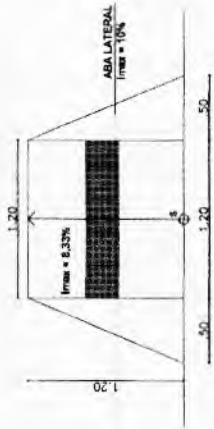

2 DETALHE DA RAMPA
SEM ESCALA

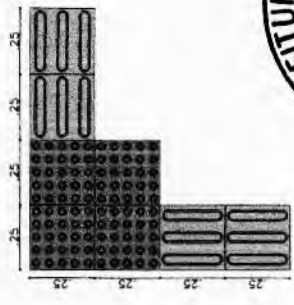

3 DETALHE DO PISO PODOTÁTIL
SEM ESCALA

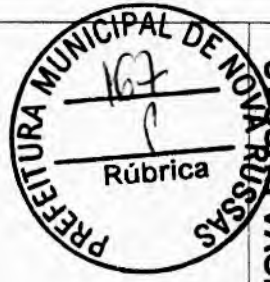

Jaime Andre da Silva
ANTONIO JAIME ANDRE DA SILVA
Engenheiro Civil
RNP- 0616266839
CREA-CE- 527481



PREFEITURA MUNICIPAL DE NOVA RUSSAS

OBJETO: CONSTRUÇÃO DE PRAÇA NA LOCALIDADE DE LAJEDO NO MUNICÍPIO DE NOVA RUSSAS

LOCAL: LOCALIDADE DE LAJEDO, ZONA RURAL, NOVA RUSSAS - CEARÁ


CONTEÚDO: INDICADO

DATA: 17/10/2023


ESCALA: INDICADA

PRANCHA: 05/06


44

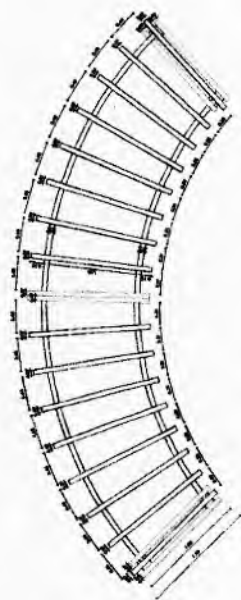

1 PLANTA - PLANTA DE COBERTURA
ESCALA: 1/20

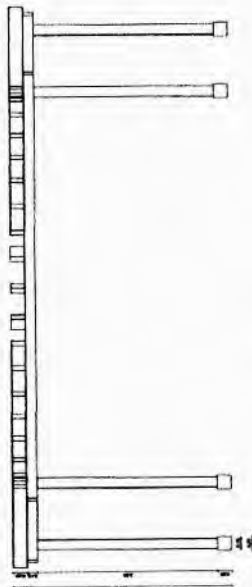

2 PERFILADO - CORTE LONGITUDINAL
ESCALA: 1/20

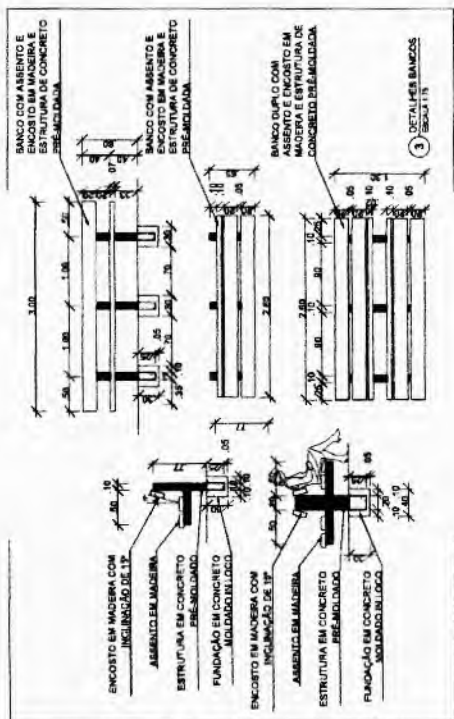

3 DETALHE BANCO
ESCALA: 1/10



ANTONIO JAIMÉ ANDRE DA SILVA
Engenheiro Civil
RNP- 0616266839
CREA-CE- 327481

PREFEITURA MUNICIPAL DE NOVA RUSSAS	
OBJETO: CONSTRUÇÃO DE PRAÇA NA LOCALIDADE DE LAJEDO NO MUNICÍPIO DE NOVA RUSSAS	
LOCAL: LOCALIDADE DE LAJEDO, ZONA RURAL, NOVA RUSSAS - CEARÁ	
CONTEÚDO: INDICADO	
DATA: 17/10/2023	ESCALA: INDICADA
	PRANCHA: 06/06

75



Nova Russas



DECLARAÇÃO TÉCNICA

OBRA: CONSTRUÇÃO DE PRAÇA NA LOCALIDADE DE LAJEDO NO MUNICÍPIO DE NOVA RUSSAS - CEARÁ

DATA: OUTUBRO DE 2023

TABELA: SEINFRA 027.1 COM DESONERAÇÃO

Em atendimento ao disposto no §1º, inciso I da Lei Federal nº 8.666/93, tal como Acórdão do Tribunal de Contas da União nº 244/2015-Plenário, para fins de comprovação da qualificação técnica-profissional, definimos como parcelas de maior relevância e valor significativo do objeto, os itens a seguir:

- ATERRO C/COMPACTAÇÃO MECÂNICA E CONTROLE, MAT. DE AQUISIÇÃO – QUANTIDADE MÍNIMA = 128,48 M3;
- PISO INTERTRAVADO TIPO TIJOLINHO (20 X 10 X 4CM), CINZA - COMPACTAÇÃO MECANIZADA – QUANTIDADE MÍNIMA = 825,44 M2;
- BANCO DE MADEIRA C/ASSENTO FIXADO EM CONCRETO E ENCOSTO FIXADO EM TUBO DE AÇO GALVANIZADO 3" (MÓDULO DE 2,60m) – QUANTIDADE MÍNIMA = 9 UNID.

Concluimos que os itens acima reúnem maior relevância técnica, ou seja, maior complexidade técnica, aliado ao valor significativo no orçamento.

Atenciosamente,

Antonio Jaime André da Silva
Antonio Jaime André da Silva

Engenheiro Civil RNP nº 0616266839

Responsável Técnico do Município de Nova Russas

44





Anotação de Responsabilidade Técnica - ART
Lei nº 6.496, de 7 de dezembro de 1977

CREA-CE

ART OBRA / SERVIÇO
Nº CE20210911

Conselho Regional de Engenharia e Agronomia do Ceará

INICIAL



1. Responsável Técnico

ANTONIO JAIME ANDRE DA SILVA
 Título profissional: **ENGENHEIRO CIVIL**

RNP: **0616266839**
 Registro: **327481CE**

2. Dados do Contrato

Contratante: **PREFEITURA MUNICIPAL DE NOVA RUSSAS**
RUA PADRE FRANCISCO ROSA
 Complemento:
 Cidade: **NOVA RUSSAS**

Bairro: **CENTRO**
 UF: **CE**

CPF/CNPJ: **07.993.439/0001-01**
 Nº: **1388**
 CEP: **62200000**

Contrato: **SI-CH001/21.1** Celebrado em: **01/02/2021**
 Valor: **R\$ 3.500,00** Tipo de contratante: **Pessoa Jurídica de Direito Público**
 Ação Institucional: **NENHUMA - NÃO OPTANTE**

3. Dados da Obra/Serviço

RUA PADRE FRANCISCO ROSA

Nº: **1388**

Complemento:
 Cidade: **NOVA RUSSAS**

Bairro: **CENTRO**
 UF: **CE**

CEP: **62200000**

Data de Início: **22/12/2021** Previsão de término: **22/06/2022** Coordenadas Geográficas: **-4.705388, -40.564553**

Finalidade: **Misto**

Código: **Não Especificado**

Proprietário: **PREFEITURA MUNICIPAL DE NOVA RUSSAS**

CPF/CNPJ: **07.993.439/0001-01**

4. Atividade Técnica

14 - Elaboração	Quantidade	Unidade
80 - Projeto > PLANEJAMENTO URBANO, METROPOLITANO E REGIONAL > EQUIPAMENTOS, ACESSÓRIOS E MOBILIÁRIOS URBANOS > DE IMPLANTAÇÃO DE ELEMENTO URBANÍSTICO > #10.10.2.1 - DE EQUIPAMENTO E ACESSÓRIO URBANO	2,00	un
80 - Projeto > ESTRUTURAS > PRÉ-MOLDADOS E PRÉ-FABRICADOS > #2.8.6 - DE BLOCOS DE CONCRETO	2,00	un
80 - Projeto > CONSTRUÇÃO CIVIL > INSTALAÇÕES HIDROSSANITÁRIAS > #1.4.1 - DE SISTEMA DE ÁGUA POTÁVEL	2,00	un
80 - Projeto > ELETROTÉCNICA > SISTEMAS DE ILUMINAÇÃO > #11.11.1 - DE SISTEMAS DE ILUMINAÇÃO	2,00	un
80 - Projeto > CONSTRUÇÃO CIVIL > EDIFICAÇÕES > DE EDIFICAÇÃO > #1.1.1.4 - EM MATERIAIS MISTOS	2,00	un
35 - Elaboração de orçamento > PLANEJAMENTO URBANO, METROPOLITANO E REGIONAL > EQUIPAMENTOS, ACESSÓRIOS E MOBILIÁRIOS URBANOS > DE IMPLANTAÇÃO DE ELEMENTO URBANÍSTICO > #10.10.2.1 - DE EQUIPAMENTO E ACESSÓRIO URBANO	2,00	un
35 - Elaboração de orçamento > ESTRUTURAS > PRÉ-MOLDADOS E PRÉ-FABRICADOS > #2.8.6 - DE BLOCOS DE CONCRETO	2,00	un
35 - Elaboração de orçamento > CONSTRUÇÃO CIVIL > INSTALAÇÕES HIDROSSANITÁRIAS > #1.4.1 - DE SISTEMA DE ÁGUA POTÁVEL	2,00	un
35 - Elaboração de orçamento > ELETROTÉCNICA > SISTEMAS DE ILUMINAÇÃO > #11.11.1 - DE SISTEMAS DE ILUMINAÇÃO	2,00	un
35 - Elaboração de orçamento > CONSTRUÇÃO CIVIL > EDIFICAÇÕES > DE EDIFICAÇÃO > #1.1.1.4 - EM MATERIAIS MISTOS	2,00	un

Após a conclusão das atividades técnicas o profissional deve proceder a baixa desta ART

5. Observações

PROJETO DE CONSTRUÇÃO DE PRAÇAS NAS LOCALIDADES DE LAJEDO E LAGOA DO NORTE NO MUNICÍPIO DE NOVA RUSSAS - CEARÁ.

6. Declarações

- Declaro que estou cumprindo as regras de acessibilidade previstas nas normas técnicas da ABNT, na legislação específica e no decreto n. 5296/2004.

7. Entidade de Classe

NENHUMA - NÃO OPTANTE

A autenticidade desta ART pode ser verificada em: <https://crea-ce.sitac.com.br/publico/>, com a chave: d162a
 Impresso em: 23/12/2021 às 11:41:41 por: , ip: 45.174.215.6

www.creace.org.br
 Tel: (85) 3453-5800

faleconosco@creace.org.br
 Fax: (85) 3453-5804

CREA-CE
 Conselho Regional de Engenharia e Agronomia do Ceará





Anotação de Responsabilidade Técnica - ART
Lei nº 6.496, de 7 de dezembro de 1977

CREA-CE

ART OBRA / SERVIÇO
Nº CE20210911

Conselho Regional de Engenharia e Agronomia do Ceará

INICIA



8. Assinaturas

Declaro serem verdadeiras as informações acima

NOVA RUSSAS 17 de OUTUBRO de 2023
 Local data

Antonio Jaime Andre da Silva
 ANTONIO JAIME ANDRE DA SILVA CPF: 056.460.323-69

[Signature]
 PREFEITURA MUNICIPAL DE NOVA RUSSAS / CNPJ: 07.993.439/0001-01

9. Informações

* A ART é válida somente quando quitada, mediante apresentação do comprovante do pagamento ou conferência no site do Crea.

10. Valor

Valor da ART: **R\$ 88,78** Registrada em: **22/12/2021** Valor pago: **R\$ 88,78** Nosso Número: **8215044409**

44

A autenticidade desta ART pode ser verificada em: <https://crea-ce.sitac.com.br/publico/>, com a chave: d16Za
 Impresso em: 23/12/2021 às 11:41:41 por , ip: 45.174.215.8

